

## PROJEKT ZAGOSPODAROWANIA TERENU


Wyrys z mapy zadaniowej,  
Podziałka 1:500

Obszar: Gnuszyn; 301401\_2.0307,  
Działka ewidencyjna nr 44  
Licencja PODGiK; 6642.532.2021\_3014\_CL1

- Legenda:**
- Wymagany zakres mapy, pow. - ok. 3.3ha
  - istniejący pas jezdni gruntowo szutrowej
  - Granica działki drogowej nr 44
  - Pas jezdni podlegający rozbiórce i rekultywacji gruntu, pow. 352m<sup>2</sup>
  - Projektowany pas jezdni asfaltowej
  - Zjazdy projektowane z kostki betonowej
  - pobocza obustronne szer. 0,8m, utwardzone frezolimą
  - drzewa przeznaczone do wycinki wraz z karczowaniem korzeni
  - zieleni płaska jako uzupełnienie między poboczami a granicą działki drogowej

- DANE TECHNICZNE**
- Kategoria drogi: - „G”  
Klasa drogi: - „L”  
Dopuszczalny nacisk na oś - 100kN  
Prędkość projektowa - 50 km/h  
Kategoria ruchu - KR2  
Szerokość jezdni asfaltowej; - 4,1m  
Szerokość poboczy utwardzonych: - 0,80m  
Szerokość pasa drogowego: - zmienna; 6,0 + 12,0m  
Pow. w liniach rozgraniczenia; - 4 025m<sup>2</sup>  
Kategoria warunków gruntowych; - G1

### RYSunEK POBOCZNY

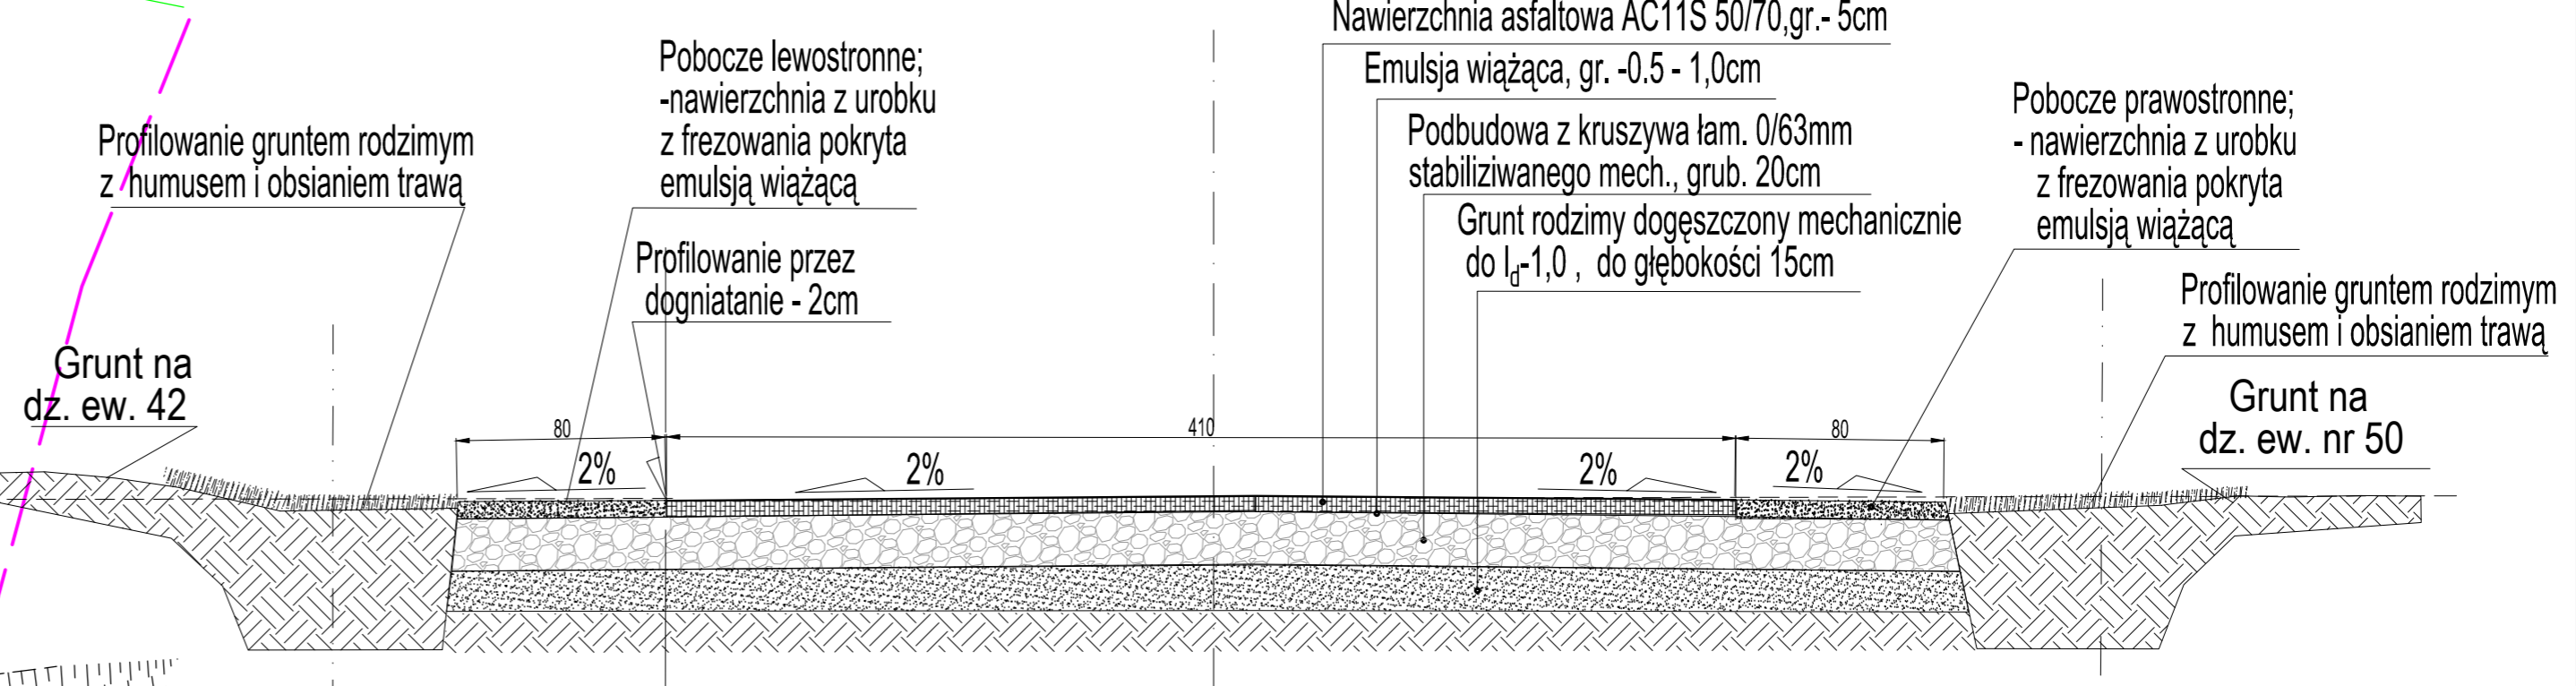

### JEZDNI Z POBOCZAMI PROJEKTOWANEJ DRÓGI

Przekrój w km0+175, podz.: 1:25

Biuro Obsługi Inwestycji "KONCEPT" Kazimierz Walczak ul. Pleszewska 51, 63-720 Kozmin Wlkp., tel. 603 796 531	
Inwestor:	Gmina Chrzypsko Wielkie ul. Główna 15, 64-420 Chrzypsko Wielkie
Zadanie:	Przebudowa drogi gminnej w m. Gnuszyn
Lokalizacja:	Gnuszyn, Obszar: 301401_2.0307, dz. ew. nr 44, 62, 42
Studium:	Projekt budowlany - P. techniczny   Arkusz mapy 1
Projekt zagospodarowania terenu	
Opracował:	Tobiasz Walczak KPZ 324
Projektował:	Wiesław Kosteńkiewicz upr. proj. 1760/94/Lo
Sprawdził:	Przemysław Konopski, LOD0001/POCK04:
30.06.2021r.	Skala 1 : 500 Nr rys: 2

Za zgodność kopii mapy z oryginałem

Projektant:  
WIESŁAW KOSTEŃKIEWICZ  
upr. bud. 1497/91/Lo  
upr. prog. 1760/94/Lo  
ul. Glinki 12, 63-860 Popoźrzała  
tel. 065-5734171; kom. 500604312