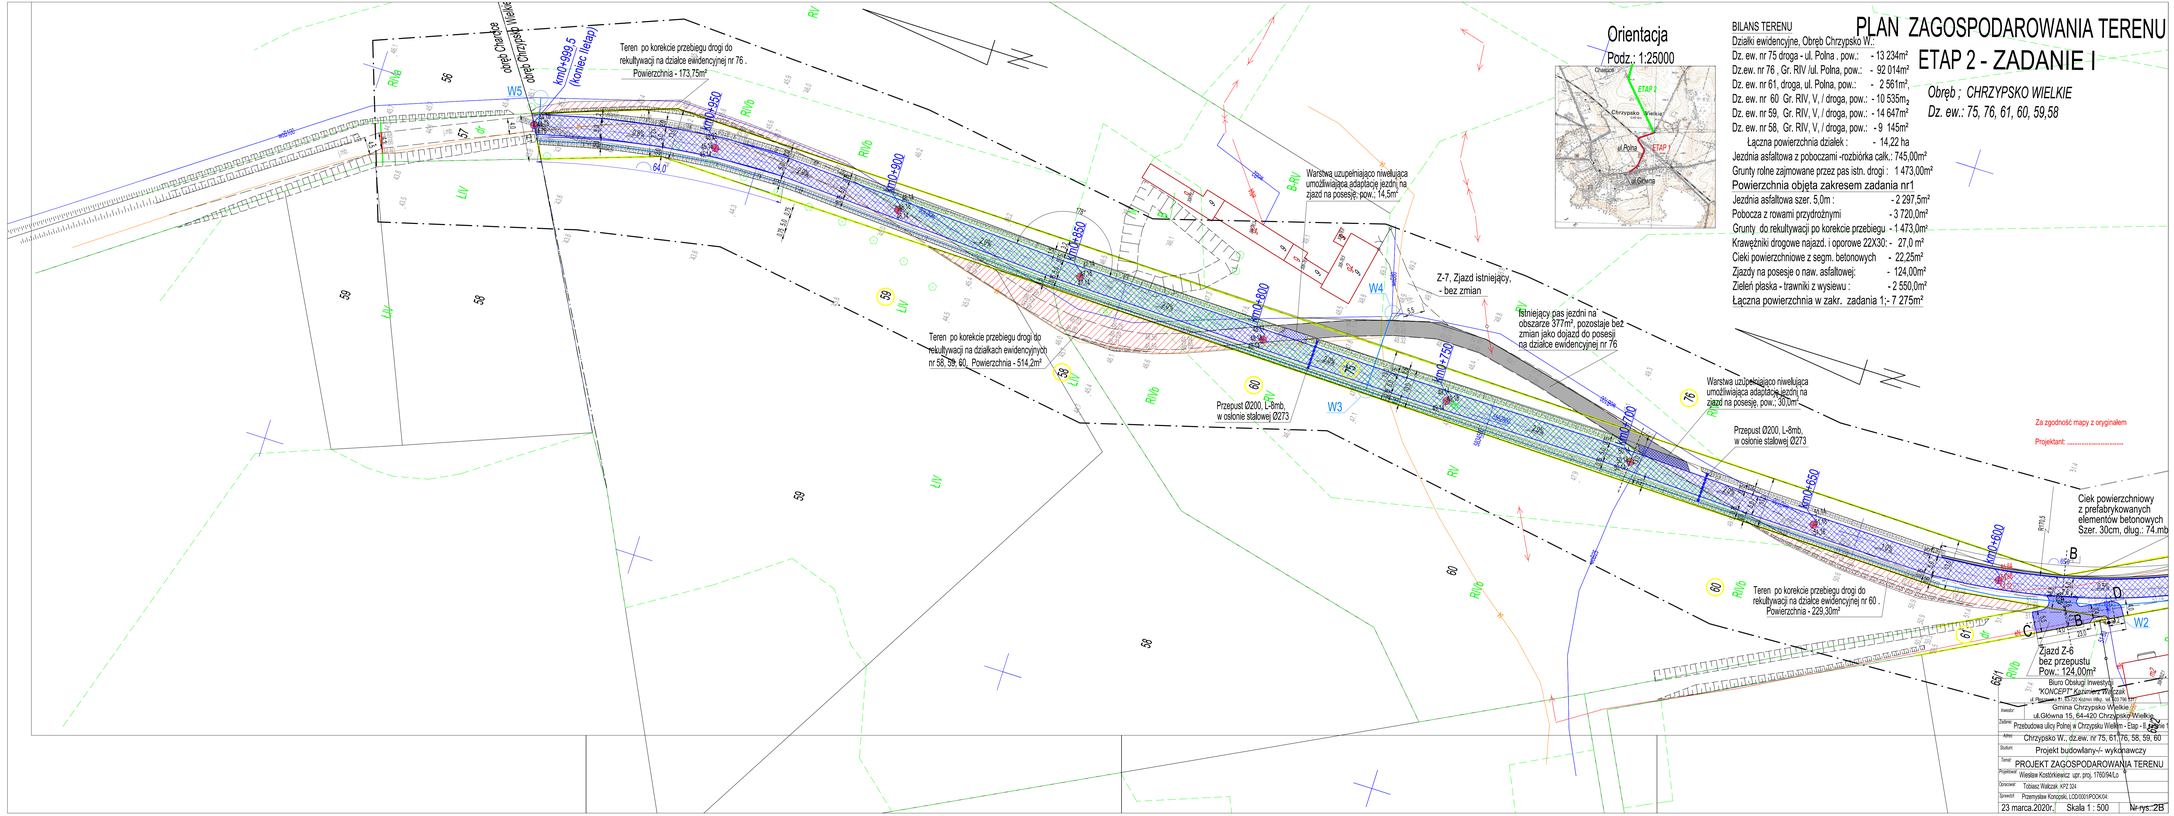
Orientacja
Podz.: 1:25000
ETAP 2
ETAP 1
ul.Polna
ul.Gł.Okrężna
Chrzypsko Wielkie
Chrzypsko
km0+899,5 (koniec / lewa)
Teren po korekcie przebiegu drogi do rekultywacji na działce ewidencyjnej nr 76 . Powierzchnia - 173,75m²
Teren po korekcie przebiegu drogi do rekultywacji na działkach ewidencyjnych nr 58, 59, 60. Powierzchnia - 514,2m²
Warstwa uzupełniająco niwelująca umożliwiająca adaptację jezdni na zjazd na posesję: pow.: 14,5m²
Z-7, Zjazd istniejący, - bez zmian
Istniejący pas jezdni na obszarze 377m², pozostaje bez zmian jako dojazd do posesji na działce ewidencyjnej nr 76
Przepust Ø200, L-8mb, w osłonie stalowej Ø273
Warstwa uzupełniająco niwelująca umożliwiająca adaptację jezdni na zjazd na posesję, pow.: 30,0m²
Przepust Ø200, L-8mb, w osłonie stalowej Ø273
Teren po korekcie przebiegu drogi do rekultywacji na działce ewidencyjnej nr 60 . Powierzchnia - 229,30m²
Ciek powierzchniowy z prefabrykowanych elementów betonowych Szer. 30cm, dług.: 74.mb
Zjazd Z-6 bez przepustu Pow.: 124,00m²
km0+300
km0+550
km0+800
km1+050
km1+250
km1+500
km1+800
km2+050
km2+300
km2+550
km2+800
W1
W2
W3
W4
W5
64,0
BILANS TERENU
Działki ewidencyjne, Obręb Chrzypsko W.:
Dz. ew. nr 75 droga - ul. Polna . pow.: - 13 234m²
Dz.ew. nr 76 , Gr. RIV /ul. Polna, pow.: - 92 014m²
Dz. ew. nr 61, droga, ul. Polna, pow.: - 2 561m²,
Dz. ew. nr 60 Gr. RIV, V, / droga, pow.: - 10 535m²
Dz. ew. nr 59, Gr. RIV, V, / droga, pow.: - 14 647m²
Dz. ew. nr 58, Gr. RIV, V, / droga, pow.: - 9 145m²
Łączna powierzchnia działek: - 14,22 ha
Jezdnia asfaltowa z poboczami -rozbiórka całk.: 745,00m²
Grunty rolne zajmowane przez pas istn. drogi : 1 473,00m²
Powierzchnia objęta zakresem zadania nr1
Jezdnia asfaltowa szer. 5,0m : - 2 297,5m²
Pobocza z rowami przydrożnymi - 3 720,0m²
Grunty do rekultywacji po korekcie przebiegu - 1 473,0m²
Krawężniki drogowe najazd. i oporowe 22X30: - 27,0 m²
Cieki powierzchniowe z segm. betonowych - 22,25m²
Zjazdy na posesje o naw. asfaltowej: - 124,00m²
Zieleń płaska - trawniki z wysiewu : - 2 550,0m²
Łączna powierzchnia w zakr. zadania 1; - 7 275m²
PLAN ZAGOSPODAROWANIA TERENU
ETAP 2 - ZADANIE I
Obręb ; CHRZYPSKO WIELKIE
Dz. ew.: 75, 76, 61, 60, 59,58
Za zgodność mapy z oryginałem
Projektant: .....
Biuro Obsługi Inwestycji "KONCEPT" Kamieniec Wałczak ul.Sportowa 11, 89-510 Kępno tel. 601 766 777
Inwestor: Gmina Chrzypsko Wielkie ul.Główna 15, 64-420 Chrzypsko Wielkie
Zadanie: Przebudowa ulicy Polnej w Chrzypsku Wielkim - Etap - II
Adres: Chrzypsko W., dz.ew. nr 75, 61,76, 58, 59, 60
Stadium: Projekt budowlany-/- wykonawczy
Temat: PROJEKT ZAGOSPODAROWANIA TERENU
Projektował: Wiesław Kostorkiewicz upr. proj. 176/94/Lo
Sprawdził: Tobiasz Wałczak -KP/J/24
Sprawdził: Przemysław Konopski, LDD/0031/POOK/04
23 marca.2020r. Skala 1 : 500 Nr rys.: 2B