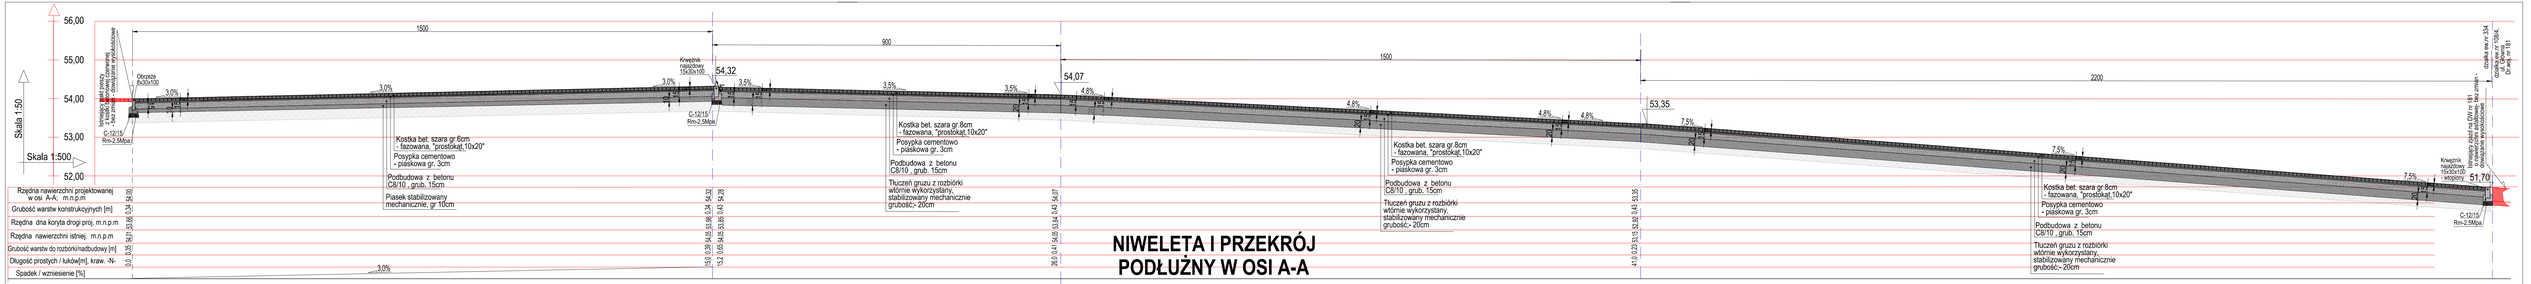

NIWELETA I PRZEKRÓJ PODŁUŻNY W OSI A-A

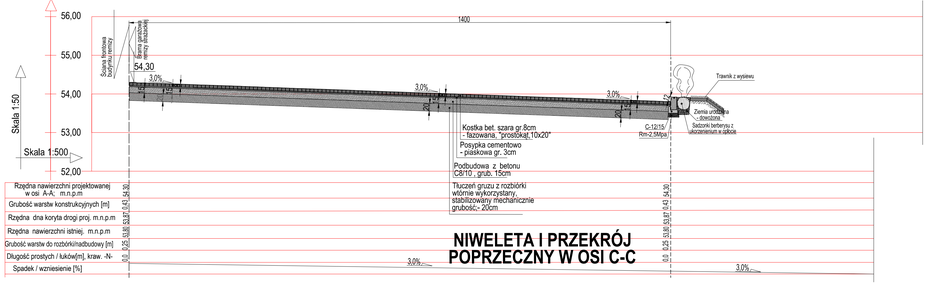

NIWELETA I PRZEKRÓJ POPRZECZNY W OSI C-C

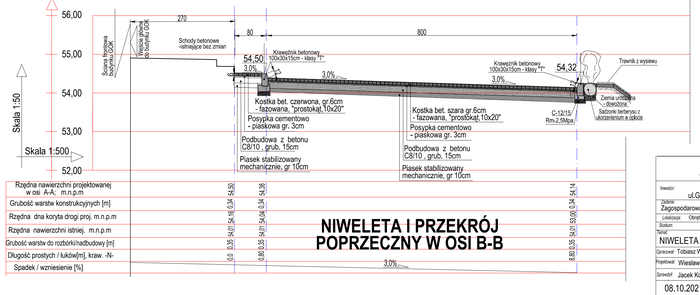

NIWELETA I PRZEKRÓJ POPRZECZNY W OSI B-B

Biuro Obsługi Inwestycji
"KONCEPT" Kazimierz Walczak
ul.Piwowarska 21 ,64-420 Rudzie-Wiśniewo , tel.605 766 531

Inwestor:	Gmina Chrzypsko Wielkie ul.Główna 15, 64-420 Chrzypsko Wielkie
Zadanie:	Zagospodarowanie terenu wokół Gminnego Ośrodka Kultury
Lokalizacja:	Obręb Chrzypsko Wielkie, dz. ew. nr 333, 334, 335, 336, 337
Skutum:	Projekt techniczny
Tytuł:	NIWELETA A_A, PRZEKROJE POPRZECZNE
Opracował:	Tobiasz Walczak KPZ 324
Projektował:	Wiesław Kostórkiewicz upr. proj. 1760/94/Lo
Sprawdził:	Jacek Kostórkiewicz upr. nr ew.:80/DOS/12
08.10.2021r.	Skala 1 : 500	Nr rys: 3