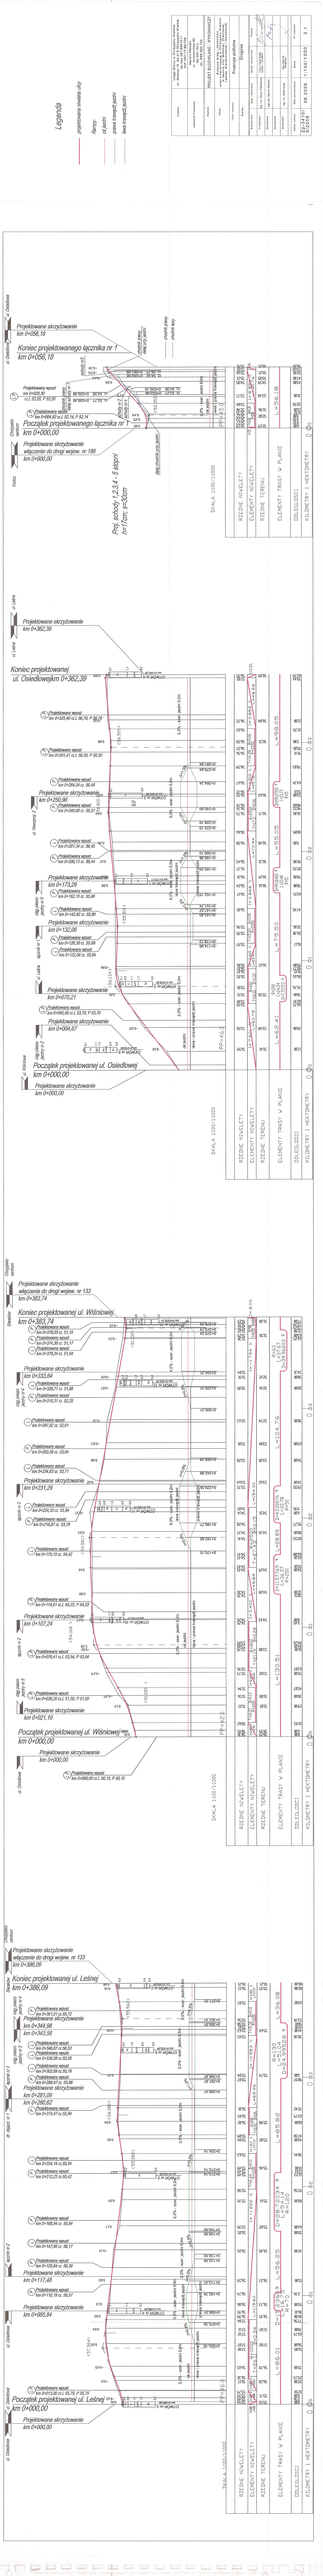
Legenda
projektowane krawędzie jezdni
Rampy:
nasypowe
projektowane
Projektowane skrzyżowanie
km 0+056,18
Koniec projektowanego łącznika nr 1
km 0+056,18
Początek projektowanego łącznika nr 1
km 0+000,00
Projektowane skrzyżowanie
włączenie do drogi wojew. nr 186
km 0+000,00
Projektowane skrzyżowanie
km 0+362,39
Koniec projektowanej
ul. Osiedlowej km 0+362,39
Projektowane skrzyżowanie
km 0+000,00
Początek projektowanej ul. Osiedlowej
km 0+000,00
Projektowane skrzyżowanie
km 0+383,74
Koniec projektowanej ul. Wiśniowej
km 0+383,74
Projektowane skrzyżowanie
km 0+107,24
Początek projektowanej ul. Wiśniowej
km 0+000,00
Projektowane skrzyżowanie
km 0+386,09
Koniec projektowanej ul. Leśnej
km 0+386,09
Projektowane skrzyżowanie
km 0+000,00
Początek projektowanej ul. Leśnej
km 0+000,00
SKALA 1:500/1:1000
RZĘDNE NIWELETY
RZĘDNE TERENU
ELEMENTY PROJ. W PLANIE
OŚ/KRAWĘDŹ
KRZYWIZNA I NACHYLENIA
Projektowane wzwyż
Projektowane wzdłuż
Projektowane wzwyż
Projektowane wzdłuż
Projektowane wzwyż
Projektowane wzdłuż