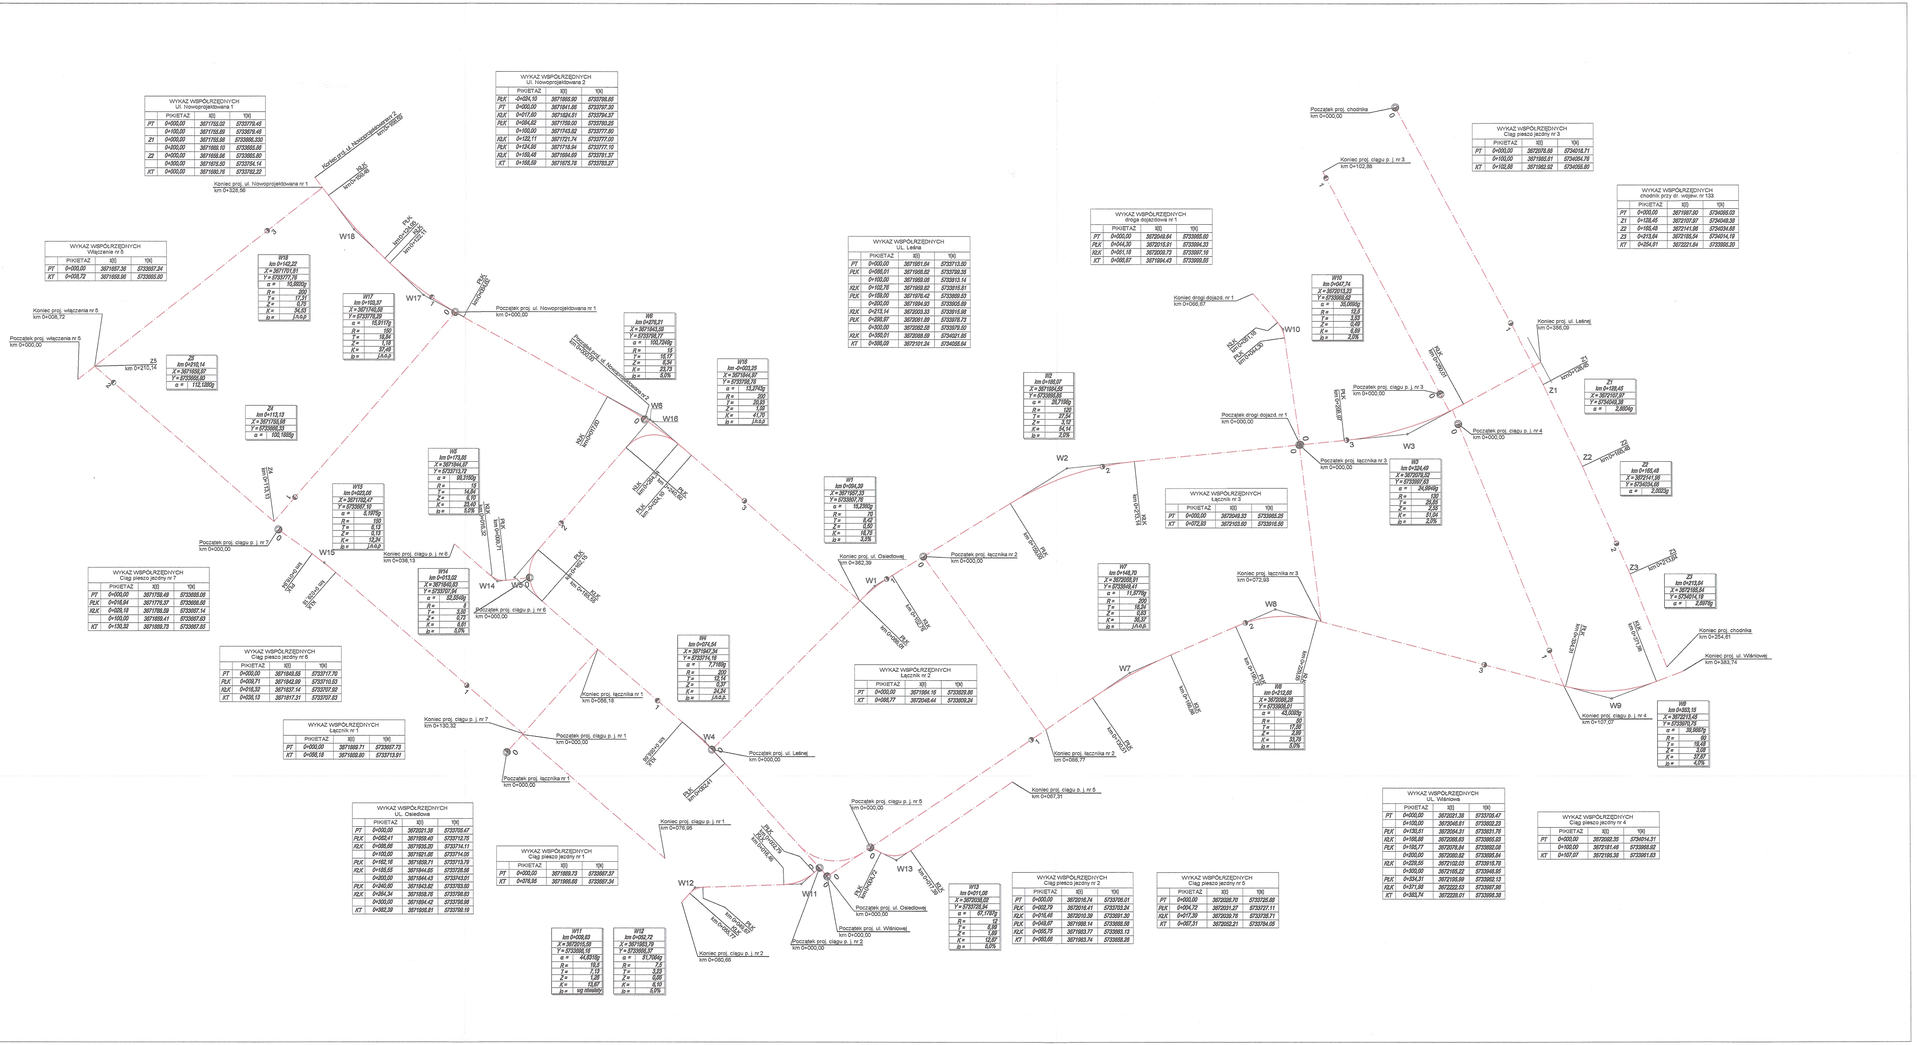

Inwestor	Urząd Gminy w Chrzypsku Wielkim ul. Główna 16 64-412 Chrzypsko Wielkie tel./fax 061/2851011 NIP 787-17-89-738
Jednostka Projektowa	Marcin Matysik ul. Komornicka 80 62-051 Wiry tel. 695 620 144
Stadium	PROJEKT BUDOWLANY
Temat	Budowa dróg i chodników wraz z kanalizacją w Chrzypsku Wielkim w rejonie ulic Głównej, Wiślnowej, Leśnej, Sierakowskiej i Celedlowej
Tytuł rysunku	Schemat tyczenia osi
Branża	Drogowa

Stanowisko	Imię i Nazwisko	Numer uprawnień	Podpis
Projektant	mgr inż. Paweł Piotrkiewicz	7531/16/P/20008 koszal., Bydgosz.	
Opracował	mgr inż. Marcin Matysik		
Opracował			
Sprawdził	mgr inż. Rafał Kupś	834/238/79 drogowe	

Numer umowy	Data opracowania	Skala	Nr rysunku
Zp-3410/5/2006	06.2006	1:1000	7