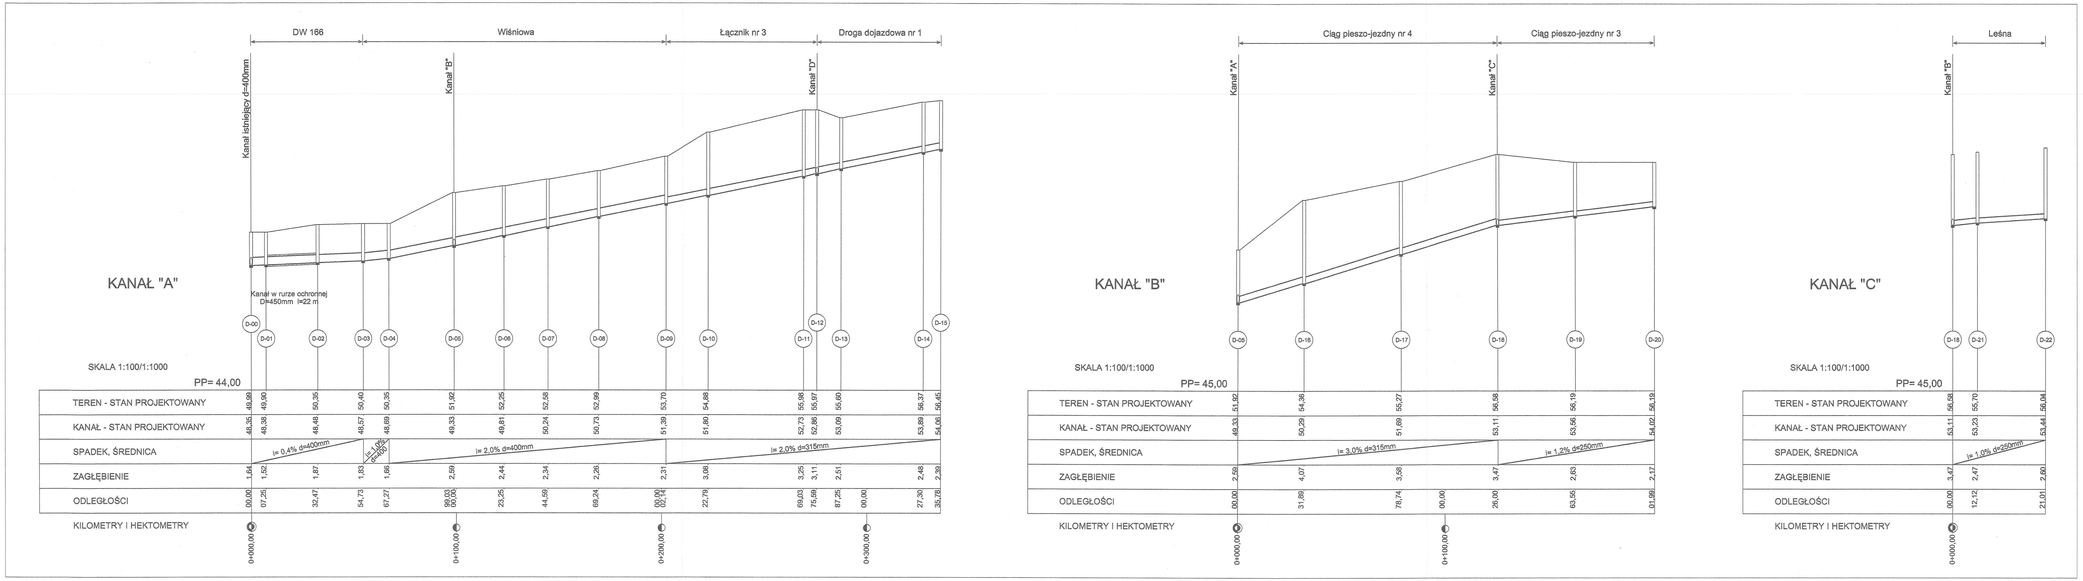

Inwestor	Urząd Gminy w Chrzypsku Wielkim ul. Główna 15 64-412 Chrzypsko Wielkie tel./fax 061/2951011 NIP 787-17-89-738
Jednostka Projektowa	Anna Gumna ul. Plac Zielony 6/3 62-004 Czerwonak
Stadium	PROJEKT BUDOWLANO - WYKONAWCZY
Temat	Budowa dróg i chodników wraz z kanalizacją w Chrzypsku Wielkim w rejonie ulic Głównej, Wiśniowej, Leśnej, Sierakowskiej i Osiedlowej
Tytuł rysunku	Profil kanału
Branża	Drogowa

Stanowisko	Imię i Nazwisko	Numer uprawnień	Podpis
Projektant	mgr inż. Paweł Piątkiewicz	7131/116/P/2000 Sekcji - budowl.	
Opracował	mgr inż. Marcin Matysik		
Opracował			
Sprawdził	mgr inż. Rafał Kupś	834/208/78 drogowa	

Numer umowy	Data opracowania	Skala	Nr rysunku
Zp-3410/ 5/2006	06.2006	1:100 1:1000	3.1