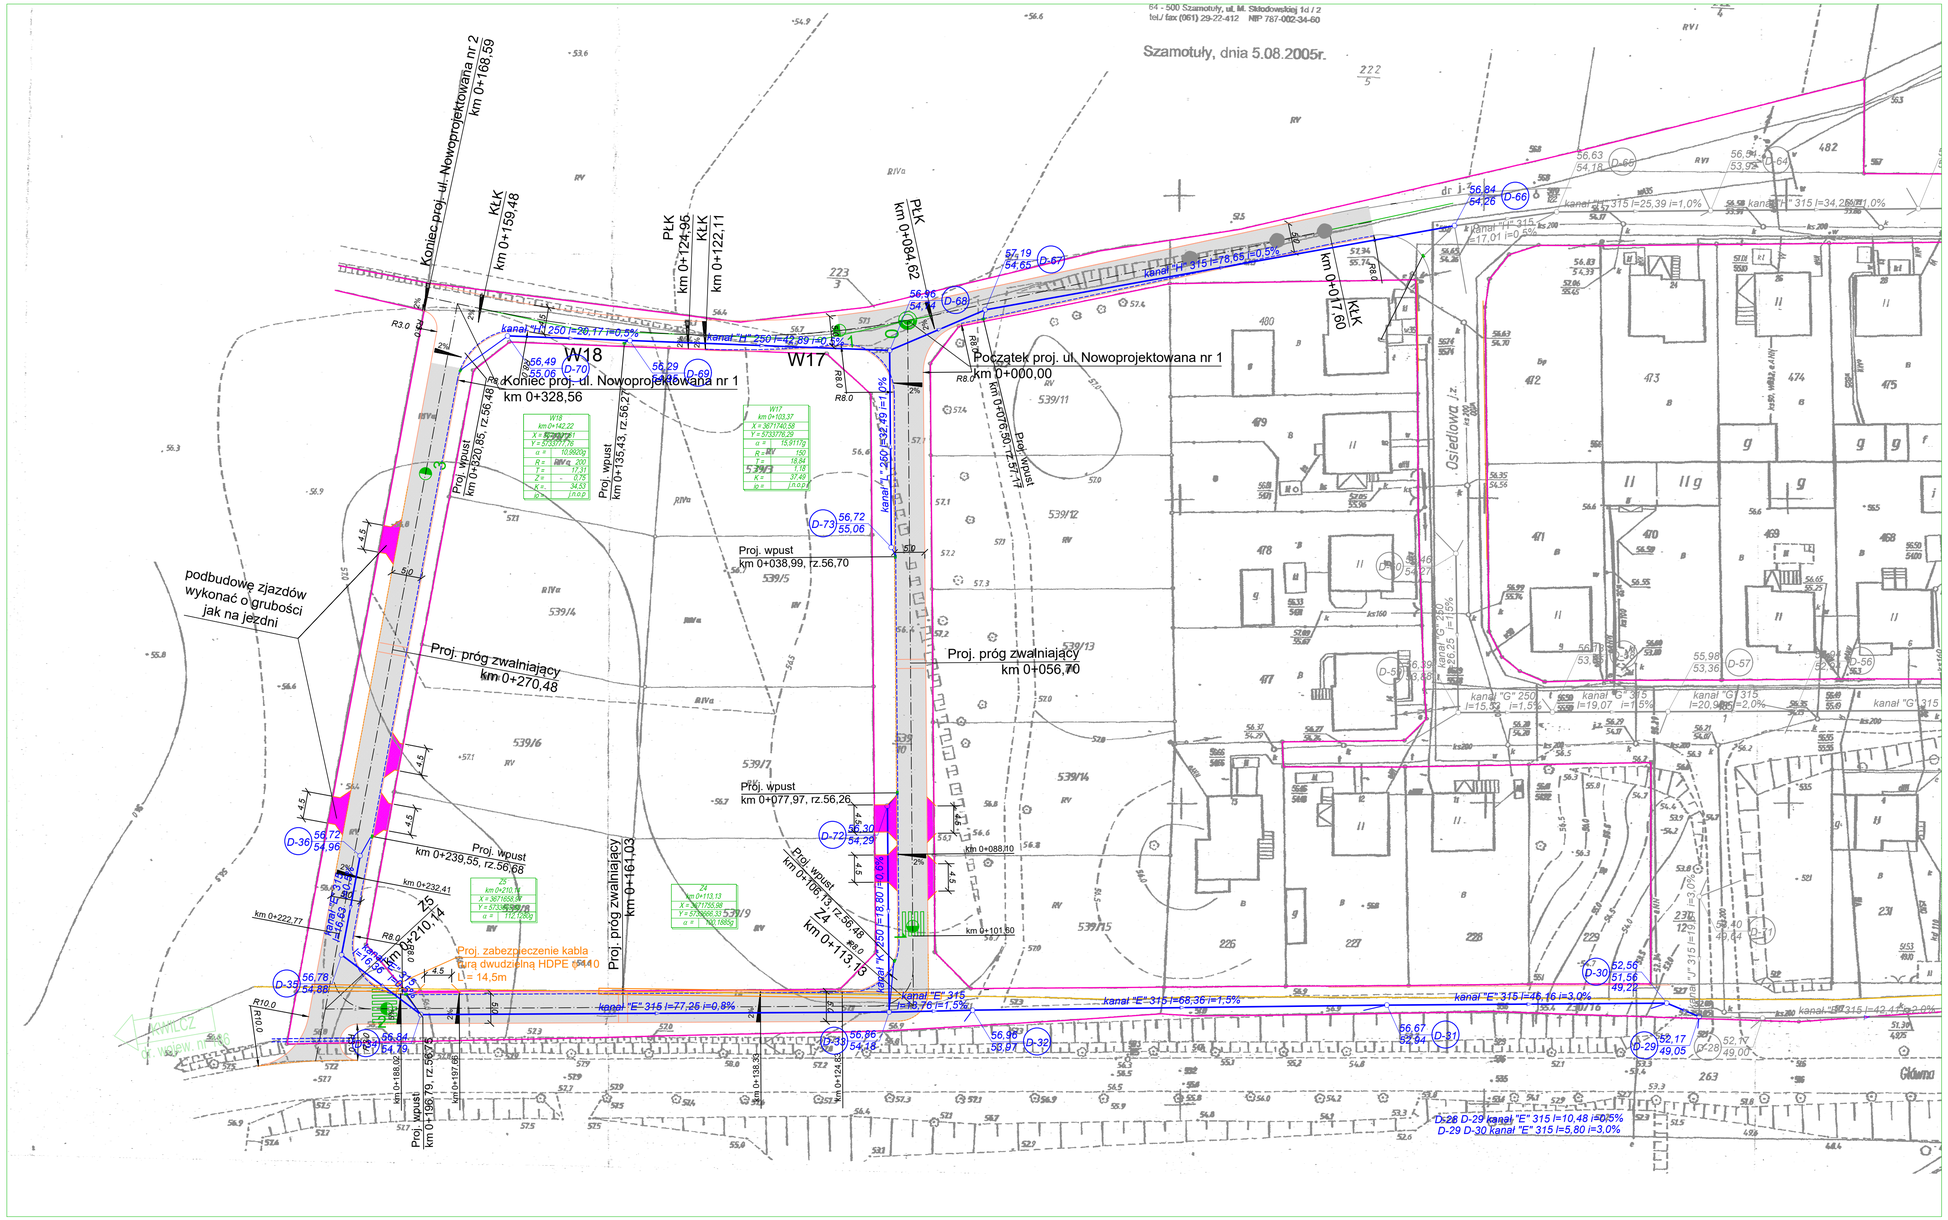

Legenda

- projektowana jezdnia
- projektowany zjazd
- istniejące granice działek
- projektowane osie dróg
- projektowany krawężnik 15x30cm
- projektowany krawężnik 15x30cm obniżony
- projektowany krawężnik 12x25cm obniżony (zjazdy)

Inwestor	Urząd Gminy w Chrzypsku Wielkim ul. Główna 15 64-412 Chrzypsko Wielkie tel./fax 061/2951011 NIP 787-17-89-738
Stadium	PROJEKT BUDOWLANO - WYKONAWCZY
Temat	Budowa dróg i chodników wraz z kanalizacją w Chrzypsku Wielkim w rejonie ulic Głównej, Wiśniowej, Leśnej, Sierakowskiej i Osiedlowej
Tytuł rysunku	Plan Sytuacyjny
Branża	Drogowa

Stanowisko	Imię i Nazwisko	Numer uprawnień	Podpis
Projektant	mgr inż. Marcin Małysik	WKP/0233/POOD/06 specjalność drogowa	

Numer umowy	Data opracowania	Skala	Nr rysunku
	06.2006	1:500	2.1