

**Objaśnienia:**  
 OS – osadnik OS 2000 o objętości czynnej 5m<sup>3</sup>  
 SP – separator lamelowy 20/200  
 RD – rów drogowy umocniony płytami azurowymi 60\*40\*10cm  
 WY – wylot urządzeń kanalizacyjnych  
 OD – odbiornik wód deszczowych rz. Oszczenica


OD  
 km 18+695

WY

RD

SP

OS

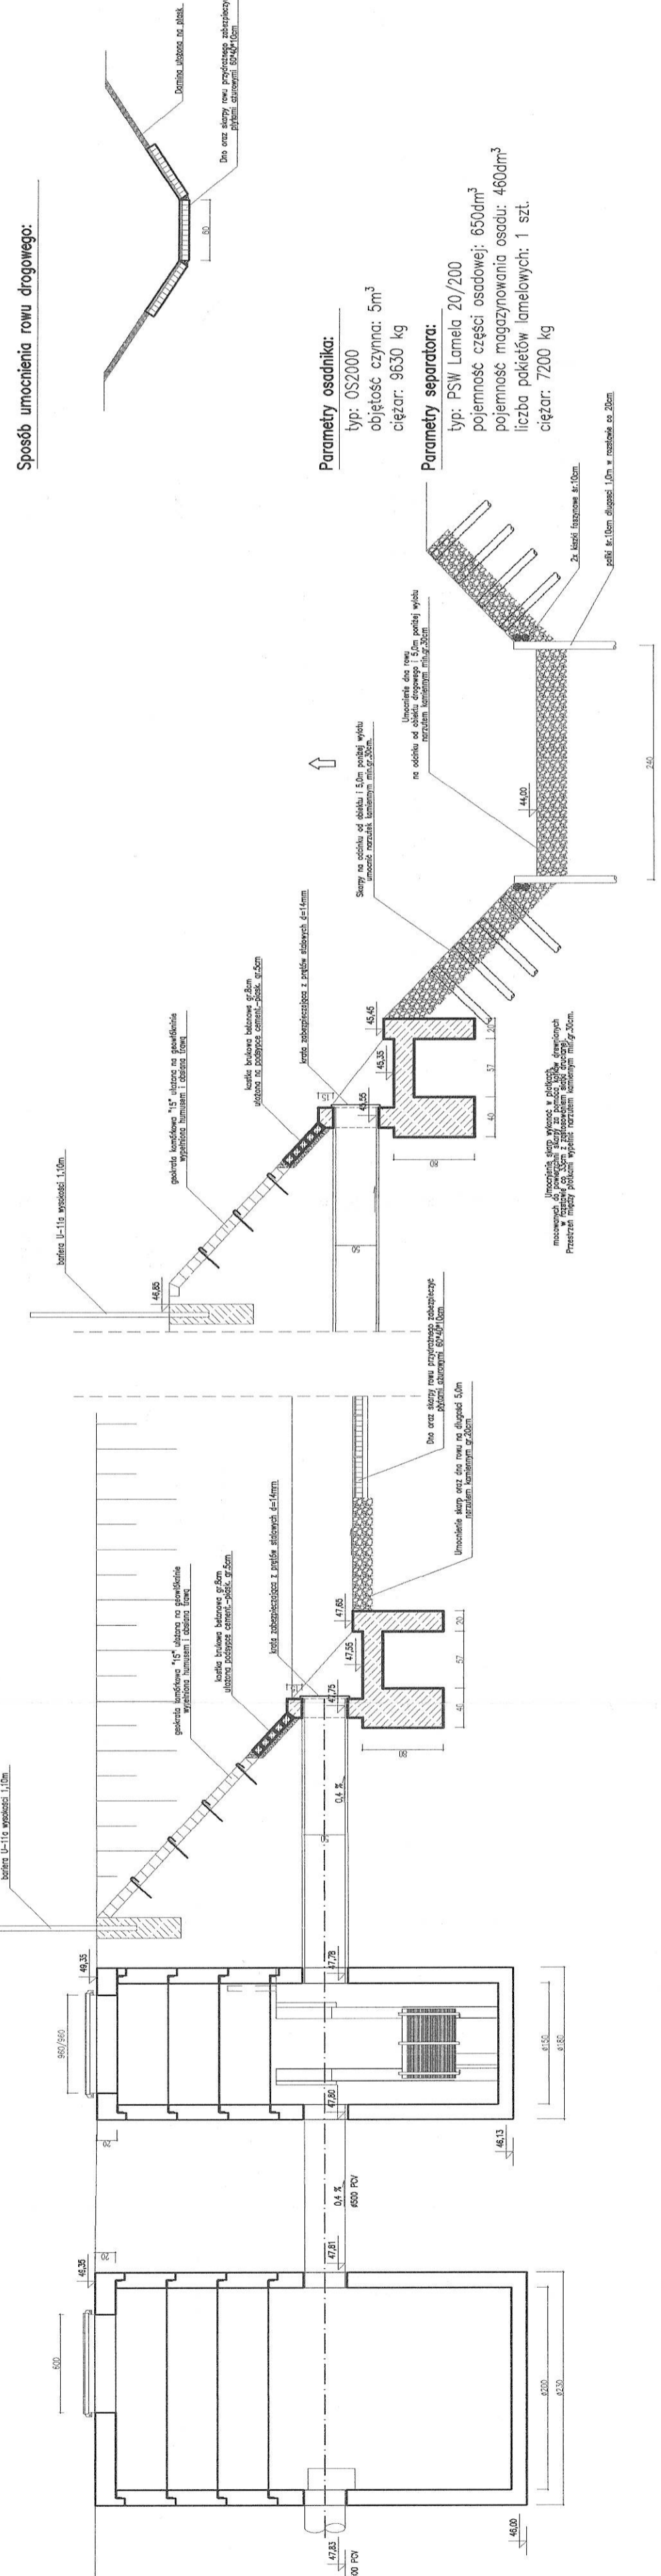

Investor	Urząd Gminy w Chrzypsku Wielkim ul. Główna 15 64-412 Chrzypsko Wielkie tel./fax 061/2951011 NIP 787-17-89-738		
Jednostka Projektowa	Marcin Matusik ul. Komornicka 80 62-051 Wiry		
Stadium	PROJEKT BUDOWLANO - WYKONAWCZY		
Temat	Budowa dróg i chodników wraz z kanalizacją w Chrzypsku Wielkim w rejonie ulic Główniej, Wiśniowej, Leśnej, Sierakowskiej i Osiedlowej		
Tytuł rysunku	Wylot kolektora		
Strona	Sanitarna		
Stanowisko	Imię i Nazwisko	Numer uprawnień	Podpis
Projektant	mgr inż. Paweł Piatkiewicz	7131/18/P/2000	<i>Piatkiewicz</i>
Opracował	mgr inż. Marcin Matusik		<i>Matusik</i>
Opracował			
Sprawdził	mgr inż. Rafał Kups	634/238/79	<i>Kups</i>
Numer umowy	Data opracowania	Skala	NR rysunku
Zp-3410/ 6/2006	08.2006		2