




ELEWACJA 1-1

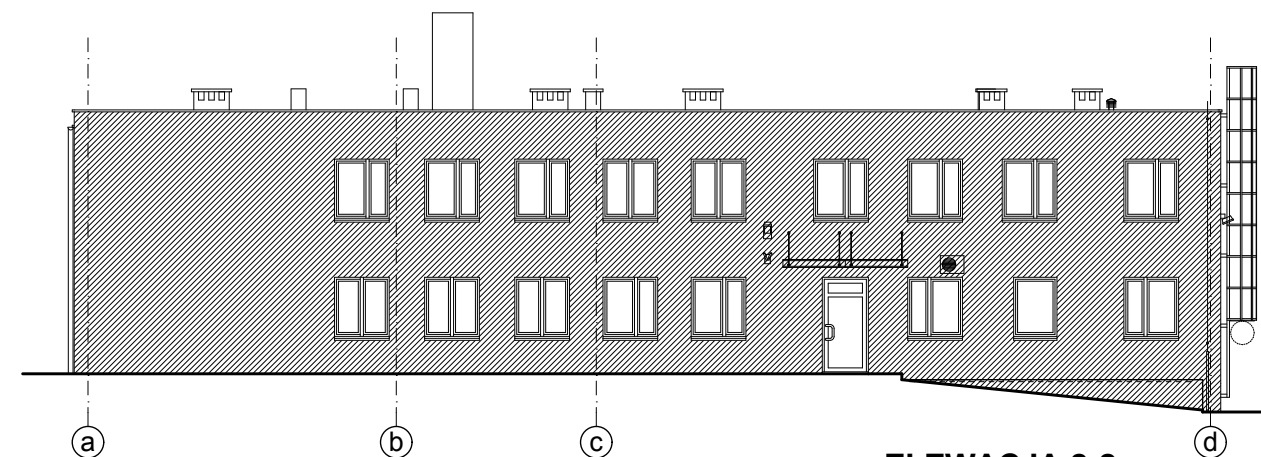


ELEWACJA 2-2

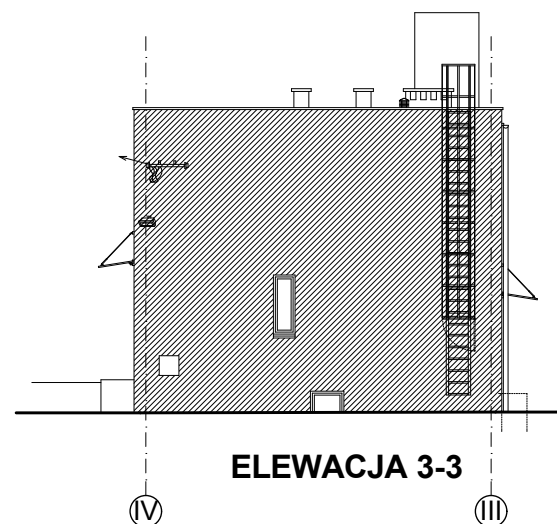


ELEWACJA 3-3

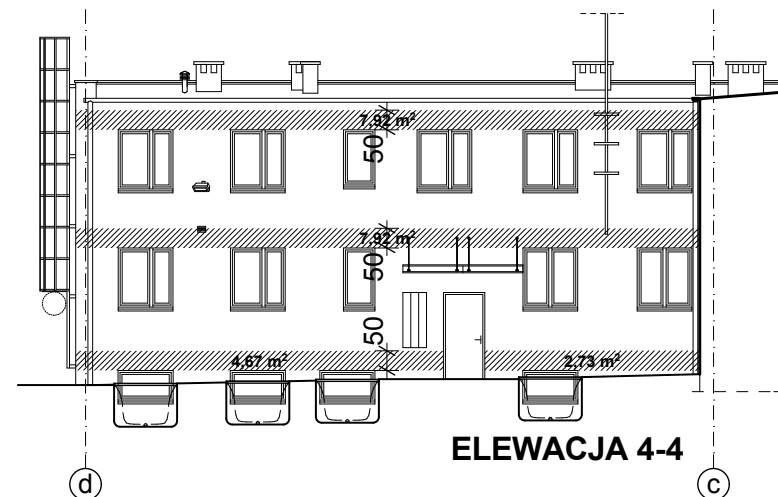


ELEWACJA 4-4

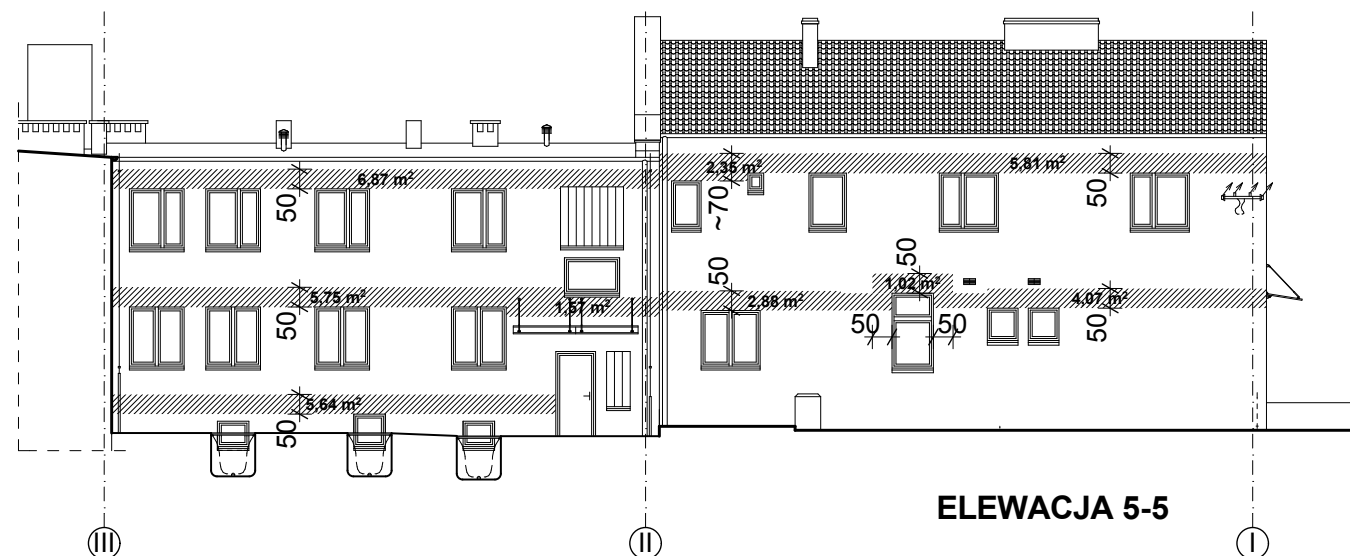


ELEWACJA 5-5

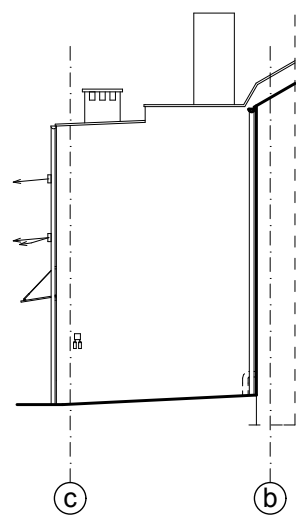

ELEWACJA 6-6

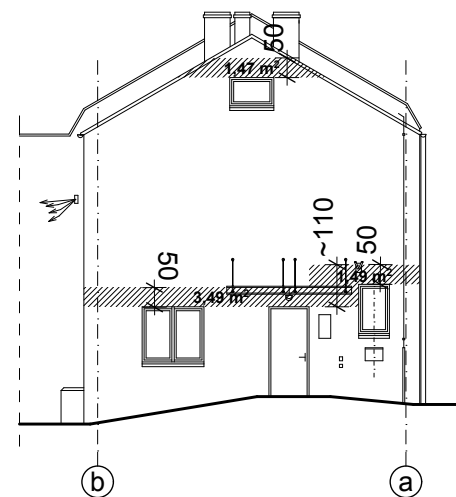

ELEWACJA 7-7

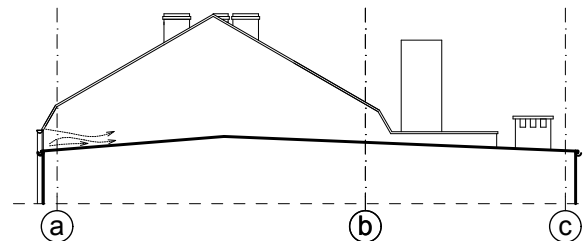

ELEWACJA 8-8

**LEGENDA:**



**-MIEJSCA DOCIEPLONE WE ŁNĄ MINERALNĄ**



JUSTYNA MIKŁASZ

Warnołęka 14A, 72-022 Nowe Warpno  
NIP 658-18-24-874 Regon 321460411  
tel: 600991767 email: jbmarchitekci@gmail.com

PROJEKT BUDOWLANO-WYKONAWCZY TERMOMODERNIZACJI  
BUDYNKU URZĘDU GMINY W CHRZYPSKU WIELKIM WRAZ Z  
WYMIANĄ KOTŁA NA GAZOWY ORAZ WYMIANĄ KOTŁA NA GAZOWY  
W BUDYNKU ŚRODOWISKOWEGO DOMU SAMOPOMOCY W  
CHRZYPSKU WIELKIM - Docieplenie budynku Urzędu Gminy

temat:

działka nr 298, ul. Główna 15, 64-412 Chrzypsko Wielkie  
adres inwestycji:

Urząd Gminy w Chrzypsku Wielkim  
ul. Główna 15, 64-412 Chrzypsko Wielkie  
inwestor:

mgr inż. arch. Tomasz Kondarewicz  
upr.nr 6/ZPOIA/OKK/2009  
projektował:

mgr inż. arch. Justyna Mikłasz  
opracował:

-----  
sprawdzający:  
**DETAL -MIEJSCA NA ŚCIANACH  
OCIEPLANE WEŁNĄ MINERALNĄ  
-PROJEKT**

rys.  
architektura  
branża:  
PROJEKT BUD.-WYK.  
faza:  
skala:  
1:200  
Szczecin, 02.2020 r.  
nr rys.

**Dd4**