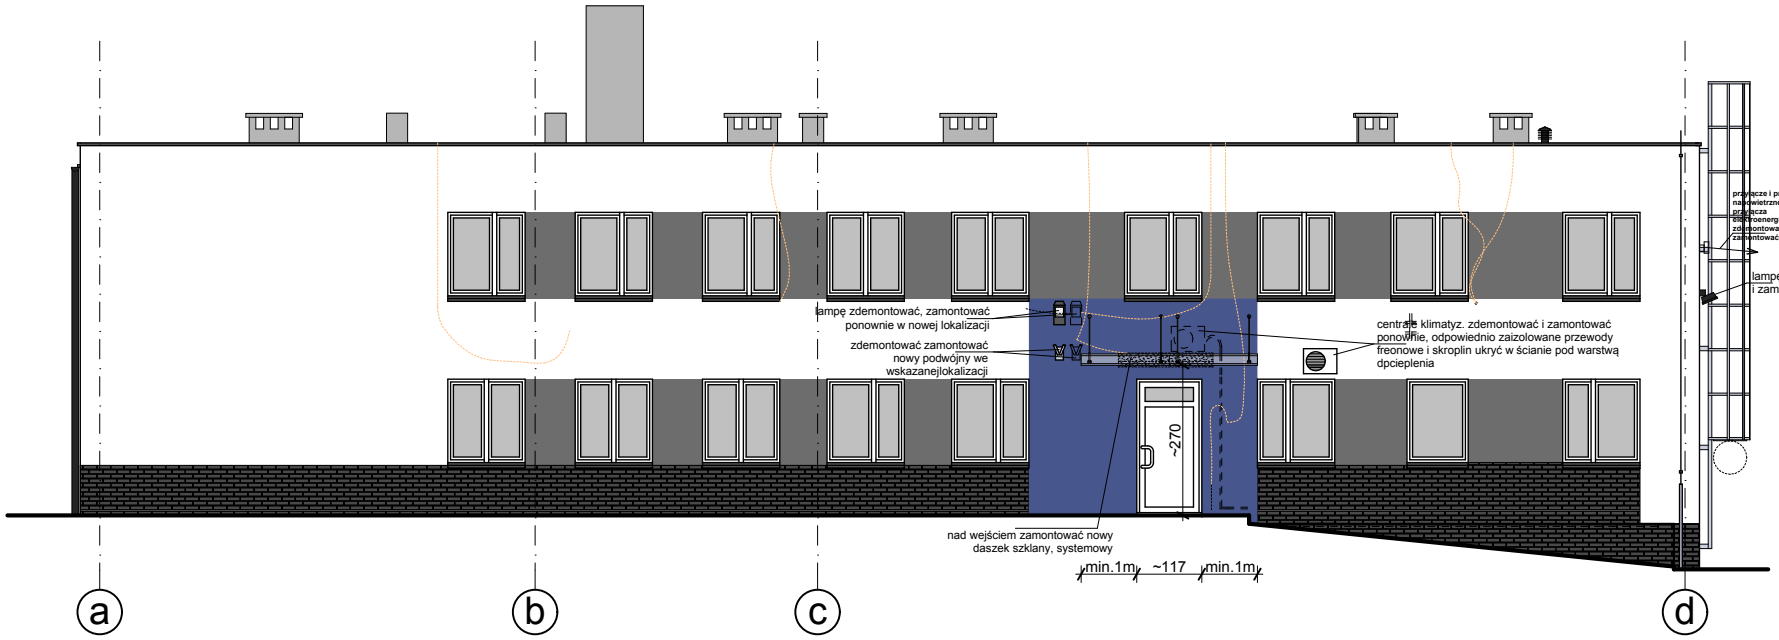

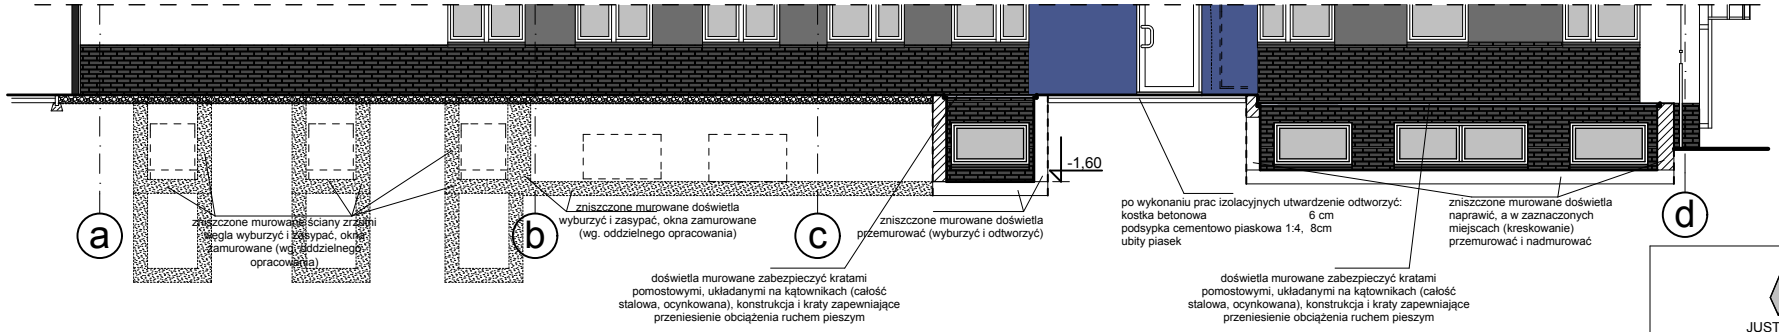

LEGENDA :

- ..... - przewody elektryczne i telekomunikacyjne uporządkować i poprowadzić w odpowiednich korytkach pod warstwą termoizolacyjną
- -·-·- - szafkę telekomunikacyjną w porozumieniu z właścicielem przesunąć w miejsce umożliwiające wykonanie termoizolacji
- puszki ukryć pod warstwą termoizolacyjną
- – – – - elementy demontowane
- elementy wyburzane
- tynk silikatowy, barwiony w masie kolor NCS S 0300-N
- tynk mozaikowy kolor możliwie jak najbardziej zbliżony do NCS S 6020-R90B
- tynk mozaikowy, kolor możliwie jak najbardziej zbliżony do NCS S 0550-G90Y
- tynk silikatowy, malowany farbą silikatową kolor NCS S 2005-R80B
- (kominy) tynk mrozo i wodoodporny , malowany farbą silikatową NCS S 7005-R80B
- blachodachówka kolor grafitowy
- płytka, klej i fuga wodo i mrozoodporne kolor grafitowy, fuga w kolorze płytki
- (kominy) tynk mrozo i wodoodporny , kolor grafitowy
- (obróbki blacharskie) blacha ocynkowana, powlekana, kolor grafitiwy
- tynk mrozo i wodoodporny , kolor naturalny
- papa wierzchniego krycia kolor naturalny
- odwodnienie PCV kolor grafitowy
- elementy stalowe ocynkowane

O1, O2, D3 - elementy stolarki do wymiany

UWAGA :

1. Wszystkie wymiary bezwzględnie sprawdzić na placu budowy;
2. Wszystkie prace budowlane i rozwiązania architektoniczne wykonać zgodnie ze sztuką budowlaną;
3. Izolacje pionowe i poziome przeciwilgociowe wykonać zgodnie ze sztuką budowlaną zapewniając ciągłość izolacji;
4. Projekt jest chroniony prawem autorskim i wszelkie zmiany wymagają pisemnej zgody autorów;
5. Osoby odpowiedzialne za wykonanie prac mają obowiązek zapoznania się z projektem budowlanym i wykonawczym przed rozpoczęciem robót budowlanych. Wszelkie wątpliwości dotyczące projektu należy rozstrzygać w trybie nadzoru autorskiego;
6. Wszelkie materiały użyte w trakcie realizacji robót powinny posiadać aprobaty techniczne ITB oraz odpowiadać wymaganiom zawartym w polskich normach;
7. Przed przystąpieniem do zamówienia wszelkich elementów wykończenia i wyposażenia budynku, elementów instalacji sanitarnych, elektrycznych, konstrukcji należy sprawdzić ich ilości i parametry. Przed zamówieniem wszelkie wątpliwości, omyłki w zestawieniach, różnice, zmiany i niejasności należy wyjaśnić w trybie nadzoru autorskiego.
8. Należy bezwzględnie zachować ciągłość wszelkich izolacji przeciwwilgociowych, termicznych itp., poziomych i pionowych. Izolacje oraz dylatacje należy wykonywać według rozwiązań systemowych zgodnie z wytycznymi producenta i sztuką budowlaną;
9. Wszelkie prace budowlane, wnętrzarskie i specjalistyczne, a zwłaszcza elektryczne powinny być wykonywane pod ścisłym nadzorem osób uprawnionych do wykonywania tych prac;
10. Prace przy przewodach teletechnicznych i elektroenergetycznych powinny być prowadzone po ich odłączeniu od zasilania, wyłącznie przez osoby posiadające odpowiednie uprawnienia, prace elewacyjne przy przyłączach elektroenergetycznych i w ich pobliżu bezwzględnie powinne być prowadzone w porozumieniu z operatorem sieci i po ich uprzednim odłączeniu od zasilania

JUSTYNA MIKŁASZ

Warnołęka 14A, 72-022 Nowe Warpno
NIP 658-18-24-874 Regon 321460411
tel:600991767 email: jbmarchitekci@gmail.com

PROJEKT BUDOWLANO-WYKONAWCZY TERMOMODERNIZACJI BUDYNKU URZĘDU GMINY W CHRZYPSKU WIELKIM WRAZ Z WYMIANĄ KOTŁA NA GAZOWY ORAZ WYMIANĄ KOTŁA NA GAZOWY W BUDYNKU ŚRODOWISKOWEGO DOMU SAMOPOMOCY W CHRZYPSKU WIELKIM - Docieplenie budynku Urzędu Gminy

temat:

działka nr 298, ul. Główna 15, 64-412 Chrzypsko Wielkie
adres inwestycji:

Urząd Gminy w Chrzypsku Wielkim
ul. Główna 15, 64-412 Chrzypsko Wielkie
inwestor:

mgr inż.arch. Tomasz Kondarewicz
upr.nr 6/ZPOIA/OKK/2009
projektował:

mgr inż.arch. Justyna Mikłasz
opracował:

- - - - -
sprawdzający:

ELEWACJA 2-2 (PN-ZACH) -PROJEKT WRAZ Z KOLORYSTYKĄ
rys.

architektura
branża:

1:100
skala:

PROJEKT BUD.-WYK.
faza:

Szczecin, 02.2020 r.
data:

Pd3
nr rys.