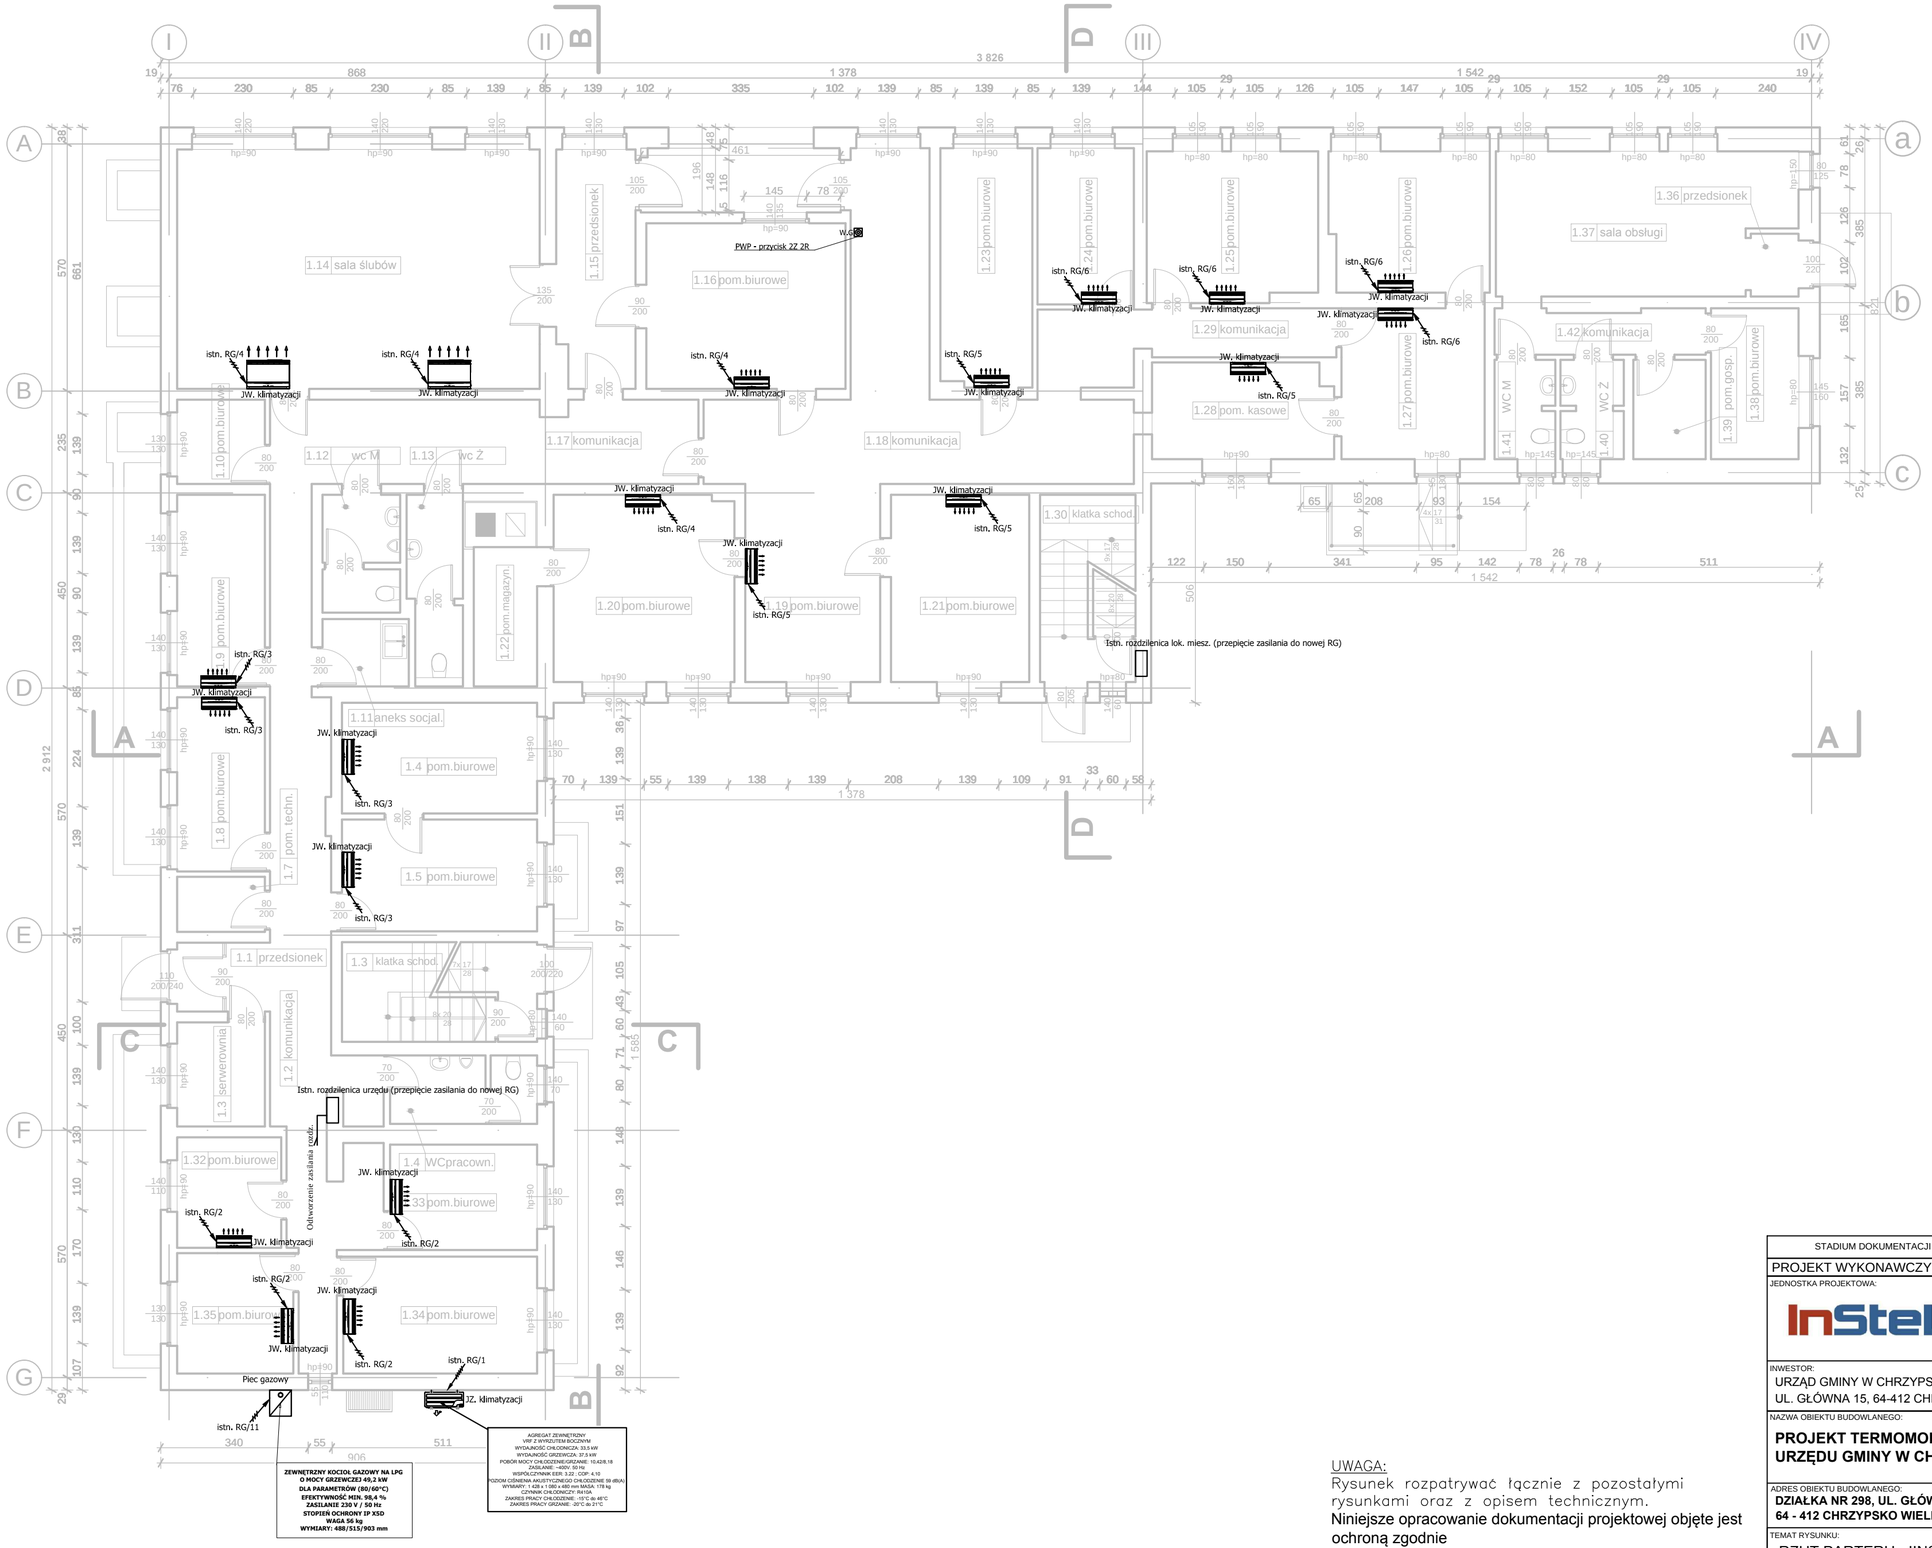

UWAGA:
Rysunek rozpatrywać łącznie z pozostałymi rysunkami oraz z opisem technicznym.
Niniejsze opracowanie dokumentacji projektowej objęte jest ochroną zgodnie
z ustawą z dnia 4 lutego 1994 o prawie autorskim i prawach pokrewnych z późn. zmianami.

STADIUM DOKUMENTACJI	BRANŻA
PROJEKT WYKONAWCZY	

JEDNOSTKA PROJEKTOWA:
BUDOWNICTWO I INSTALACJE
MIKOŁAJ STELMACH
ul. Stodolna 11, 62-035 Kórnik
instel.ms@gmail.com kom. 505 941 222

INWESTOR:
URZĄD GMINY W CHRZYPSKU WIELKIM
UL. GŁÓWNA 15, 64-412 CHRZYPSKO WIELKIE

NAZWA OBIEKTU BUDOWLANEGO:
PROJEKT TERMOMODERNIZACJI BUDYNKU URZĘDU GMINY W CHRZYPSKU WIELKIM

ADRES OBIEKTU BUDOWLANEGO:
DZIAŁKA NR 298, UL. GŁÓWNA 15, 64 - 412 CHRZYPSKO WIELKIE

SKALA: 1:100
DATA: 12.2021

TEMAT RYSUNKU:
RZUT PARTERU - IINSTALACJE ELEKTRYCZNE

RYS.NR E-02/1

PODPIS

PROJEKTOWAŁ: mgr inż. Andrzej Dukowski
WKP/0385/PWOE/09 upr. do pr. bez ogr. w spec. elektrycznej