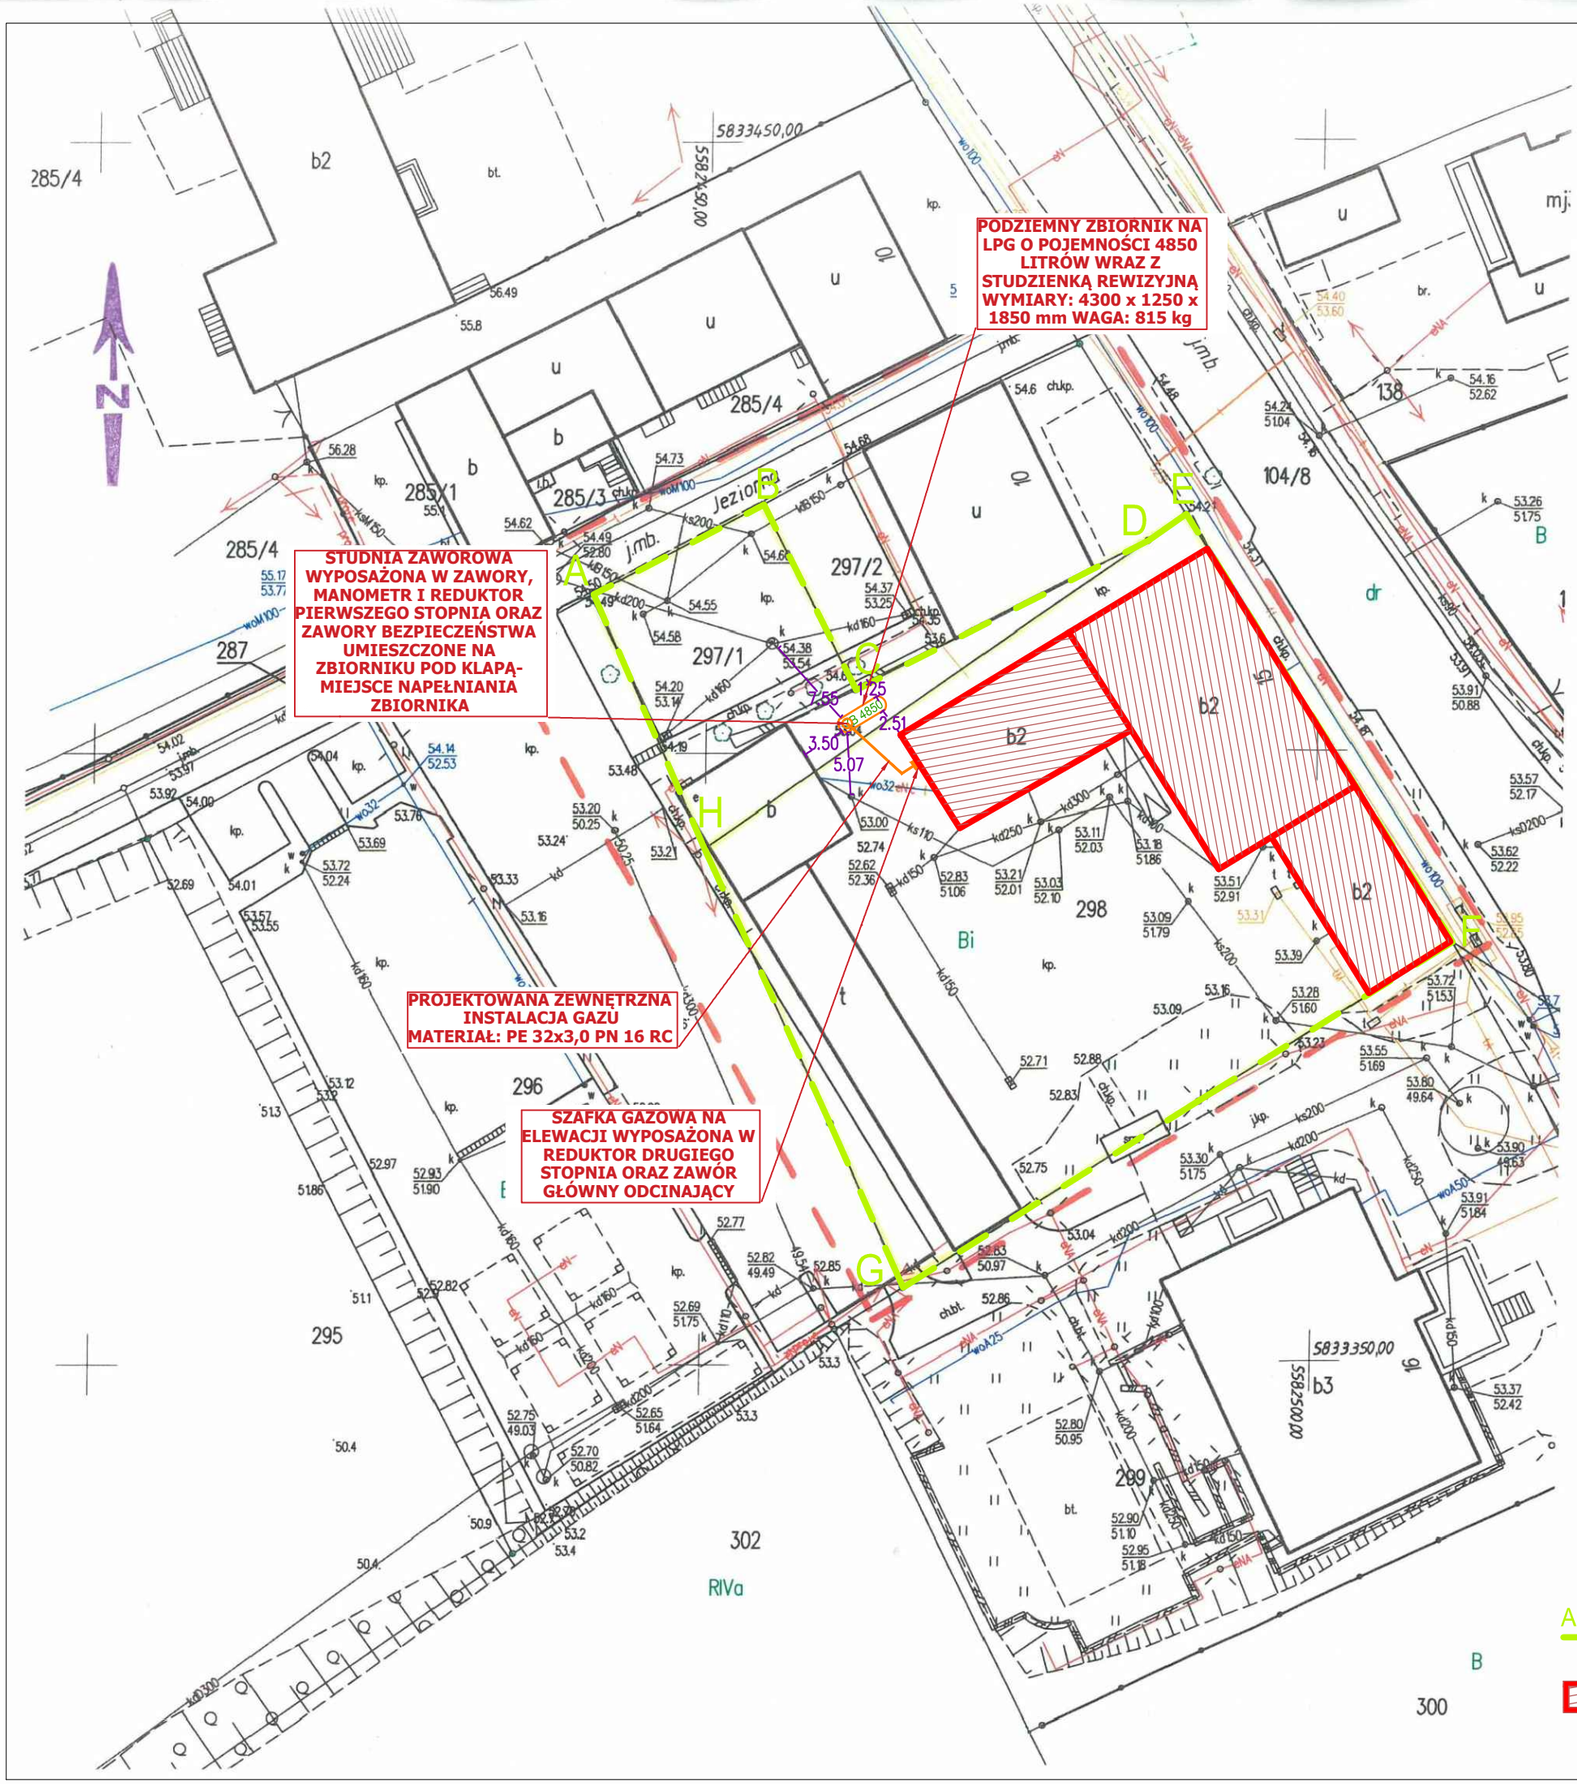

MAPA DO CELÓW PROJEKTOWYCH 1:500

Sekcja: 5.182.31.07.4.1

Oznaczenie kancelaryjne zgłoszenia pracy geodezyjnej		PODGiK.6640.71.2022
Ks. robót		21/2022
Województwo		wielkopolskie
Powiat		międzychodzki
Jednostka ewidencyjna	Identyfikator	301401_2
	nazwa	Chrzypsko Wielkie
Obręb ewidencyjny	Identyfikator	301401_2.0306
	nazwa	**CHRZYPSKO WIELKIE**
Skala mapy		1 :500
Stan aktualny na dzień		25.02.2022
Nazwa układu współrzędnych	Prostokątnych płaskich	2000/15
	Układu wysokościowego	EVRF2007
Oznaczenie granic obszaru, który był przedmiotem aktualizacji		— — —
Informacje o służebnościach gruntowych mających wpływ na zagospodarowanie gruntów, zlokalizowanych w granicach projektowanej inwestycji		BRAK
Ark. 7	Działka: 298	Powierzchnia: 0.1990 ha
Ark. 7	Działka: 297/1	Powierzchnia: 0.0400 ha

"Kolorem czerwonym zaznaczono punkty osnowy geodezyjnej, które podlegają ochronie. Zgodnie z art. 48 pkt 3 ustawy z dnia 17 maja 1989 r. Prawo geodezyjne i kartograficzne (Dz.U. z 2010 r., Nr 193, poz. 1287 ze zm.), kto (...) niszczy, uszkadza i przemieszcza znaki geodezyjne (...) podlega karze grzywny".

Wykonawca:

BIURO USŁUG GEODEZYJNYCH
I KARTOGRAFICZNYCH
RYSZARD KARPIK
Geodeta uprawniony
64 - 500 Szamotuły, ul. M. Skłodowskiej 1d / 2
tel. Kom. 604-46-87-90 NIP 787-002-34-60

Szamotuły, dnia 11.03.2022r.

RYSZARD KARPIK
geodeta uprawniony
nr upr. 9822/90
64-500 Szamotuły, ul. M. Skłodowskiej 1d/2
kom. 604-46-87-90, e-mail:geograf3@wp.pl

Oświadczam, że mniejszy dokument został opracowany w wyniku prac geodezyjnych i kartograficznych, których rezultaty zawiera operat techniczny złożony do ewidencji materiałów państwowego zasobu geodezyjnego i kartograficznego, uzyskał pozytywny wynik weryfikacji w dniu **11.03.2022**

PODGiK.6640.71.2022

(Identyfikator zgłoszenia pracy geodezyjnej)

RYSZARD KARPIK
geodeta uprawniony
nr upr. 9822/90
64-500 Szamotuły, ul. M. Skłodowskiej 1d/2
kom. 604-46-87-90, e-mail:geograf3@wp.pl

(Imię, nazwisko i podpis geodety uprawnionego)
Jestem świadomy odpowiedzialności karnej za złożenie fałszywego oświadczenia

LEGENDA:

A-B-... GRANICA INWESTYCJI/OPRACOWANIA

PROJEKTOWANY BUDYNEK (OBRYS NA POZIOMIE TERENU)

STADIUM DOKUMENTACJI	BRANŻA
PROJEKT WYKONAWCZY	S A N I T A R N A

JEDNOSTKA PROJEKTOWA:

InSteL
BUDOWNICTWO I INSTALACJE
MIKOŁAJ STELMACH
ul. Stodolna 11, 62-035 Kórnik
instel.ms@gmail.com kom. 505 941 222

INWESTOR:
URZĄD GMINY W CHRZYPSKU WIELKIM
UL. GŁÓWNA 15, 64-412 CHRZYPSKO WIELKIE

NAZWA OBIEKTU BUDOWLANEGO:
PROJEKT TERMOMODERNIZACJI BUDYNKU URZĘDU GMINY W CHRZYPSKU WIELKIM

ADRES OBIEKTU BUDOWLANEGO:
DZIAŁKA NR 298, UL. GŁÓWNA 15, 64 - 412 CHRZYPSKO WIELKIE

SKALA: 1:100

DATA: 02.2022

TEMAT RYSUNKU:
ZEWNĘTRZNA INSTALACJA GAZOWA

RYS.NR **GA-01**

PODPIS

PROJEKTOWAŁ:	MGR. INŻ. MIKOŁAJ STELMACH	WKP / 0179 / PWOS / 19 upr. do pr. bez ogr. w spec. instalacyjnej	