


SCHEMAT INSTALACJI ZBIORNIKOWEJ GAZU PŁYNNEGO ZE ZBIORNIKIEM PODZIEMNYM (przekrój pionowy)

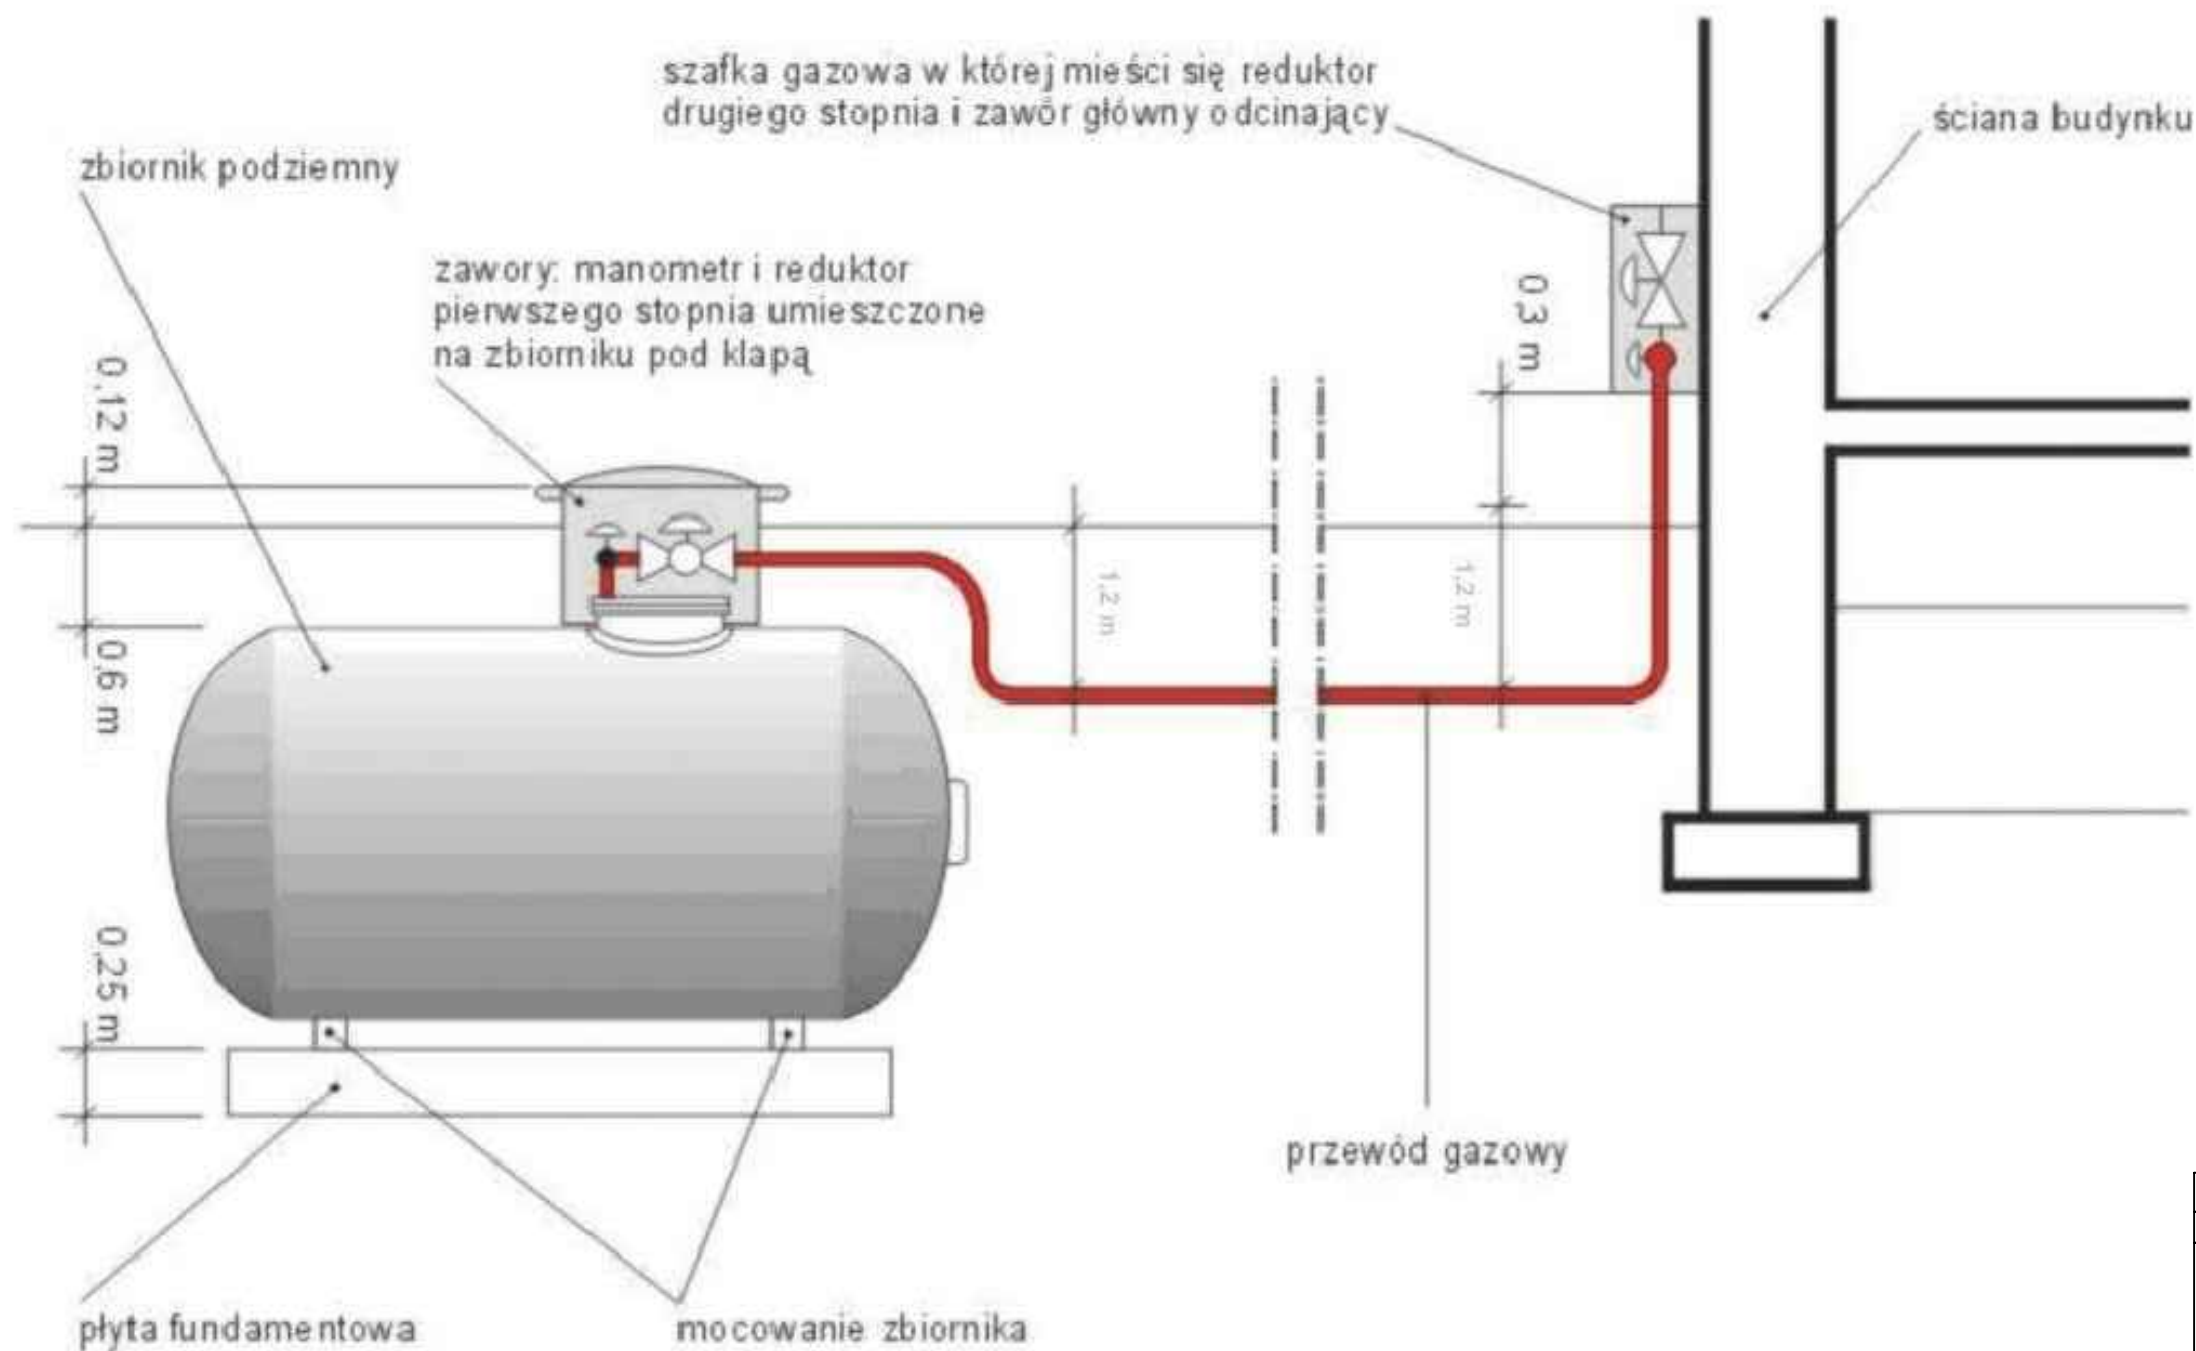

UWAGA:
Rysunek rozpatrywać łącznie z pozostałymi
rysunkami oraz z opisem technicznym.
Niniejsze opracowanie dokumentacji projektowej objęte jest
ochroną zgodnie
z ustawą z dnia 4 lutego 1994 o prawie autorskim i prawach
pokrewnych z późn. zmianami.

STADIUM DOKUMENTACJI		BRANŻA	
PROJEKT WYKONAWCZY		S A N I T A R N A	
JEDNOSTKA PROJEKTOWA:			
<div>InStel</div>		<div>BUDOWNICTWO I INSTALACJE</div> <div>MIKOŁAJ STELMACH</div> <div>ul. Stodolna 11, 62-035 Kórnik</div> <div>instel.ms@gmail.com kom. 505 941 222</div>	
INWESTOR:			
<div>URZĄD GMINY W CHRZYPSKU WIELKIM</div> <div>UL. GŁÓWNA 15, 64-412 CHRZYPSKO WIELKIE</div>			
NAZWA OBIEKTU BUDOWLANEGO:		<div>PROJEKT TERMOMODERNIZACJI BUDYNKU</div> <div>URZĘDU GMINY W CHRZYPSKU WIELKIM</div>	
ADRES OBIEKTU BUDOWLANEGO:		SKALA: -	
<div>DZIAŁKA NR 298, UL. GŁÓWNA 15,</div> <div>64 - 412 CHRZYPSKO WIELKIE</div>		DATA: 12.2021	
TEMAT RYSUNKU:		RYS.NR	
<div>SCHEMAT INSTALACJI GAZOWEJ</div>		<div>GA-02</div>	
		PODPIS	
PROJEKTOWAŁ:	MGR. INŻ. MIKOŁAJ STELMACH	WKP / 0179 / PWOS / 19 upr. do pr. bez ogr. w spec. instalacyjnej	