


JEZDNIĄ Z POBOCZMI ULICY POLNEJ

Przekrój w km0+800, podz.: 1:50
 -rozwiązanie typowe dla odcinków z wykorzystaniem istniejących konstrukcji po zdjęciu warstwy istniejącej nawierzchni asfaltowej

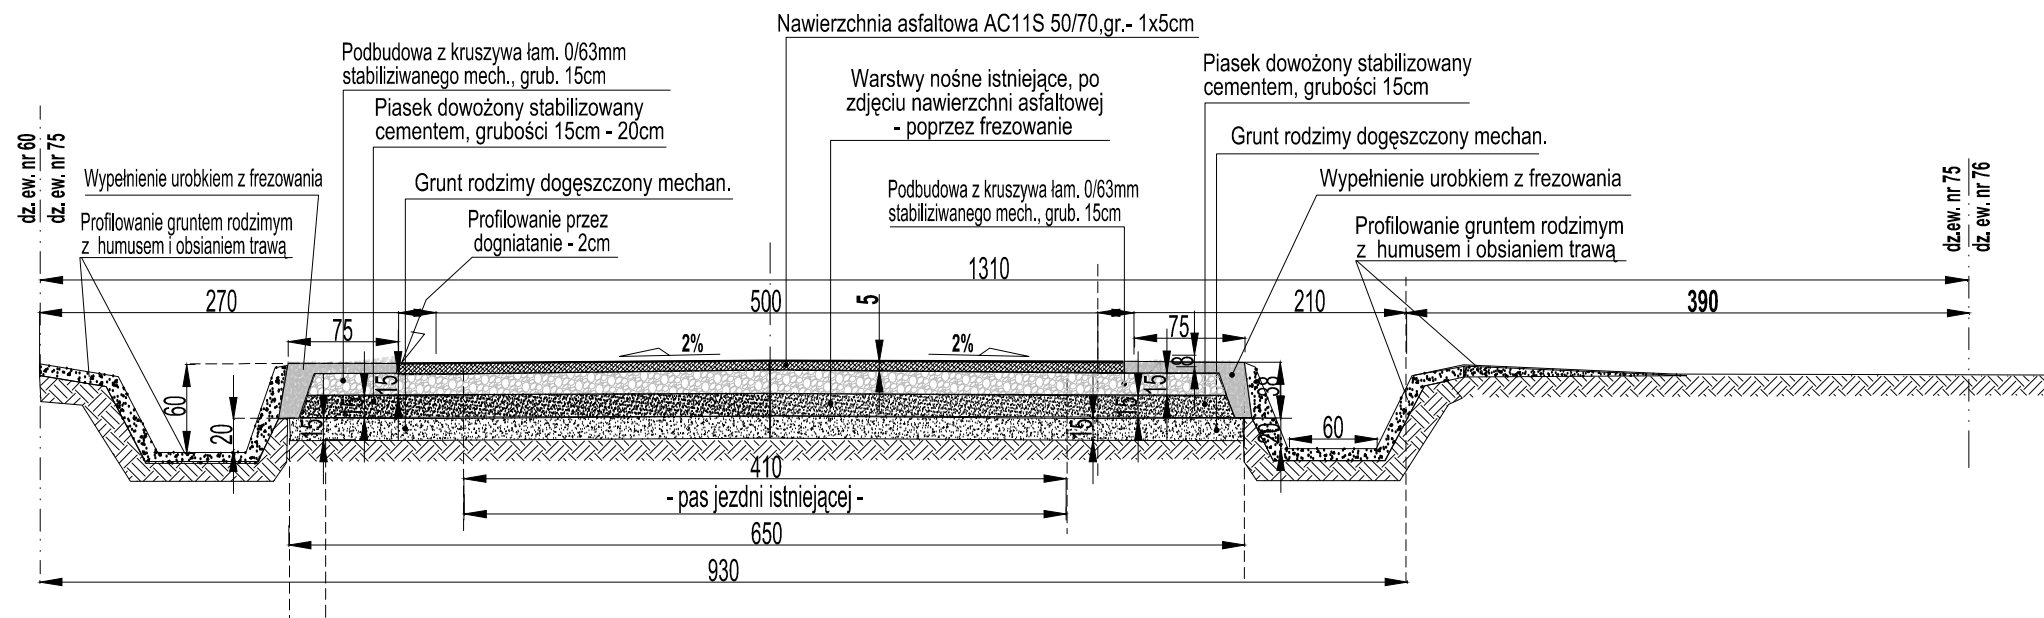

JEZDNIĄ Z POBOCZMI ULICY POLNEJ

Przekrój w km0+750, podz.: 1:50
 -rozwiązanie typowe dla odcinka w km0+550 do 0+998 poza odcinkami istniejącej nawierzchni

Biuro Obsługi Inwestycji "KONCEPT" Kazimierz Walczak ul. Pleszewska 51, 63-720 Koźmin Wlkp. tel. 603 796 531		
Inwestor:	Gmina Chrzypsko Wielkie ul. Główna 15, 64-420 Chrzypsko Wielkie	
Zadanie:	Przebudowa ulicy Polnej w Chrzypsku Wielkim - Etap -II	
Adres:	Chrzypsko W., dz.e. nr 75, 61, 76, 58, 59, 60	
Studium:	Projekt budowlany/-/ wykonawczy	
Temat:	Profile poprzeczne- ETAP-2, ZADANIE 1	
Projektował:	Wiesław Kostórkiewicz upr. proj. 1760/94/Lo	
Opracował:	Tobiasz Walczak KPZ 324	
Sprawdził:	Przemysław Konopski, LOD/0001/P00K/04:	
23.08.2020r.		Skala 1 : 50
		Nr rys: 4B