

Mapa do celów projektowych w skali 1:1000 – DLA POTRZEB INWENTARYZACJI POMNIEJSZONO OBRAZ DO SKALI 1:2000  
działki nr 75,80,104/9,105/3,105/4,105/5,110 (służebności nie badano)

Mapa aktualna na 27.03.2017r.

Ukł. współr. prostokątnych płaskich: "2000"

Układ wysokościowy: "Kronsztad"

W oznaczonym zakresie mapa może służyć do celów projektowych.  
Nie wyklucza się istnienia w terenie urządzeń podziemnych nie wykazanych na niniejszej mapie, które nie zostały zgłoszone do inwentaryzacji.

PODGIK 6640.118.2017

LICENCJA NR PODGIK.6640.118.2017\_3014\_K05

Działki nr 105/3, 105/4, 105/5 objęte zakresem pomiaru posiadają oddzielne uwierzytelnienie map w Kolejowym Ośrodku Dokumentacji Geodezyjnej i Kartograficznej nr ewid: KNPo2.6310.153.2017

Wykazana granica pomiędzy działkami 58 a 59 jest granicą sporną.

W działkach nr 58, 59, 60, 76 znajduje się droga nie ujawniona w bazie ewidencji gruntów i budynków.


woj.: wielkopolskie  
powiat: międzychodzki  
gmina: Chrzypsko Wielkie  
obręb: Chrzypsko Wielkie  
id obrębu: 301401\_2.0306

Punkty osnowy geodezyjnej podlegające prawnej ochronie przed zniszczeniem występujące na aktualizowanym obszarze – brak

wykonawca:

Usługi Geodezyjno – Kartograficzne  
Krzysztof Budych

ul. Gracza 1 64-400 Międzychód  
tel. 601 575 907

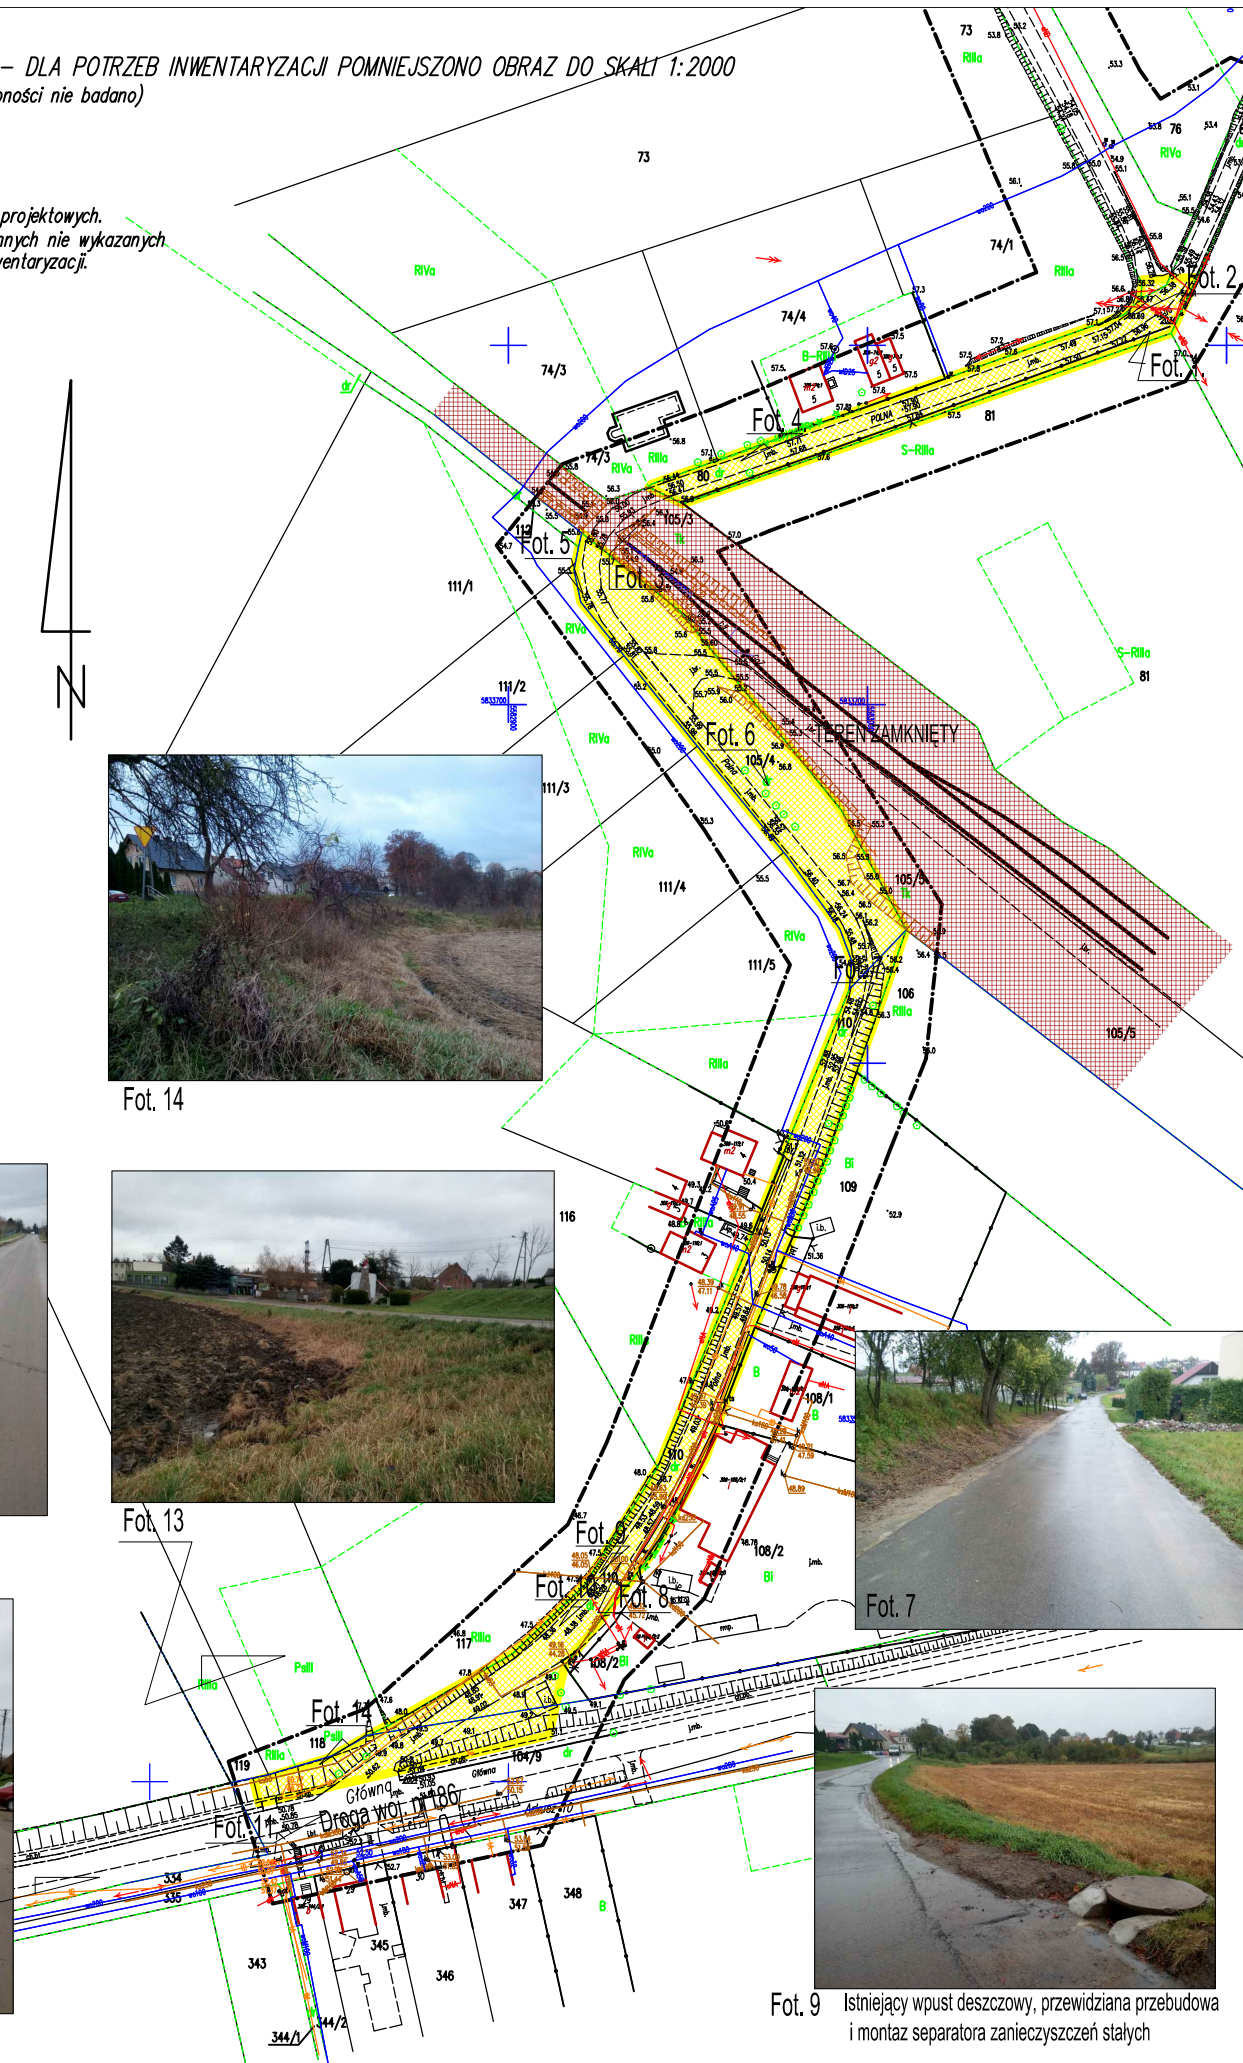

Fot. 1.



Fot. 2.



Fot. 3.




Fot. 4.



Fot. 5.



Fot. 6.

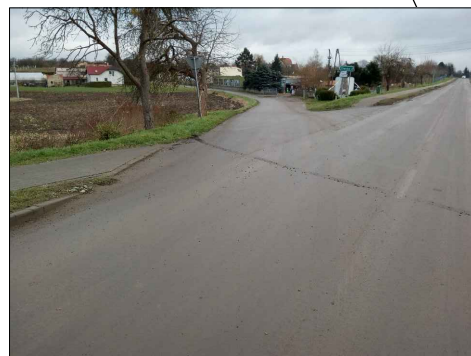

Fot. 12.



Fot. 13.



Fot. 7.



Fot. 8.



Fot. 11.



Fot. 9. Istniejący wpust deszczowy, przewidziana przebudowa i montaż separatora zanieczyszczeń stałych

#### BILANS TERENU

Działki ewidencyjne:

Dz. ew. nr 104/9, ul. Główna, pow.: - 1046m<sup>2</sup>

Dz. ew. nr 110, ul. Polna, pow.: - 2857m<sup>2</sup>

Dz. ew. nr 105/4, ul. Polna, pow.: - 2610m<sup>2</sup>

Dz. ew. nr 105/3, Teren zamknięty - 5.3ha

dz. ew. nr 80, droga, ul. Polna, pow.: - 7116m<sup>2</sup>

Łączna powierzchnia działek : - 1,45ha

Łączna powierzchnia w zakresie inwestycji - 7595,56m<sup>2</sup>

Biurow Obsługi Inwestycji  
"KONCEPT" Kazimierz Walczak

ul. Pleszewska 51, 63-720 Kozmin Wlkp. tel. 603 796 531

Investor:	Gmina Chrzypsko Wielkie ul. Główna 15, 64-420 Chrzypsko Wielkie
Zadanie:	Przebudowa ulicy Polnej w Chrzypsku Wielkim - Etap-I
Adres:	Chrzypsko W., dz.e. nr 104/9, 110, 105/4, 105/3, 80
Studium:	Projekt budowlany/- wykonawczy
Temat:	<b>INWENTARYZACJA - INFORMACJA FOTOGRAFICZNA</b>
Projektował:	Wiesław Kostórkiewicz upr. proj. 1760/94/Lo
Projektował:	Andrzej Cichoradzki BN-10.9/17/81
Opracował:	Tobiasz Walczak KPZ 324
Sprawdził:	Przemysław Konopski, LOD/0001/POOK/04:
Sprawdził:	Jerzy Cwiek upr.UAB8546/II/62/89

11.12.2017r. Skala 1 : 2000 Nr rys: 3