




Koryto przykrawężnikowe
"10" 600 mm-300 mm-100 mm (dl. - szer. - gr.)

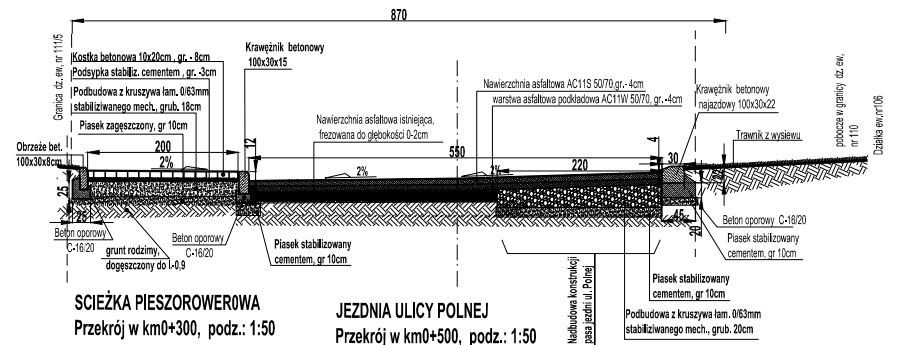


Koryto przykrawężnikowe
"10" 600 mm-300 mm-100 mm (dl. - szer. - gr.)

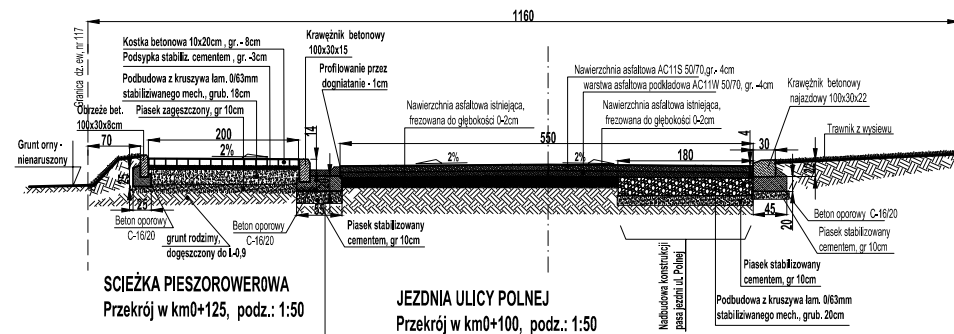


Koryto przykrawężnikowe
"10" 600 mm-300 mm-100 mm (dl. - szer. - gr.)

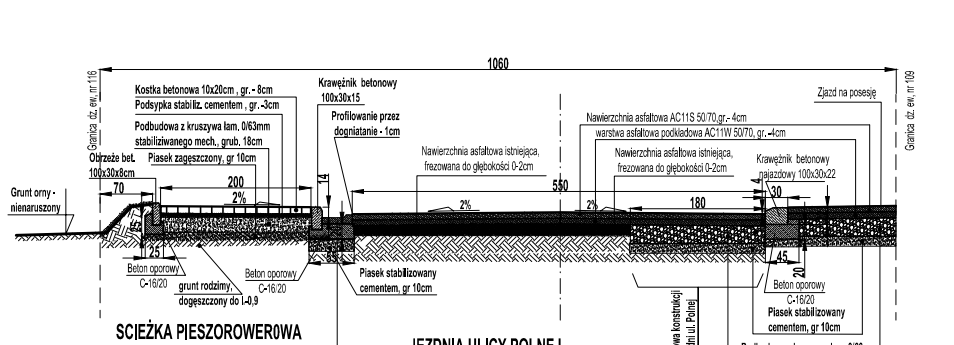

Koryto przykrawężnikowe
"10" 600 mm-300 mm-100 mm (dl. - szer. - gr.)

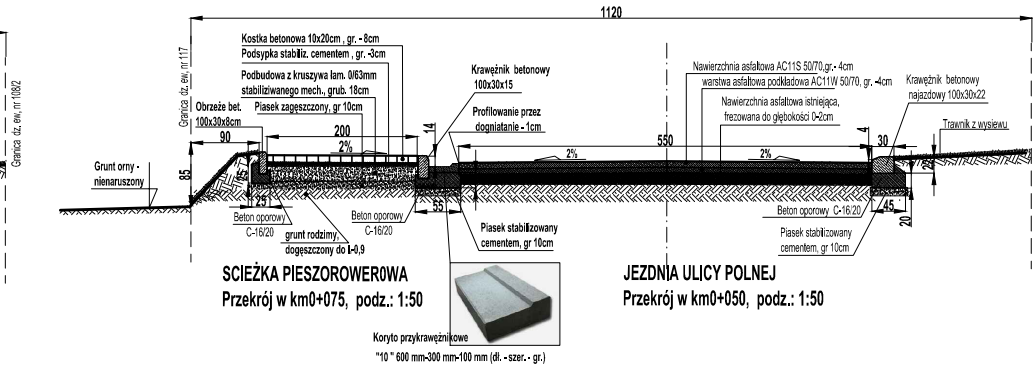

Koryto przykrawężnikowe
"10" 600 mm-300 mm-100 mm (dl. - szer. - gr.)

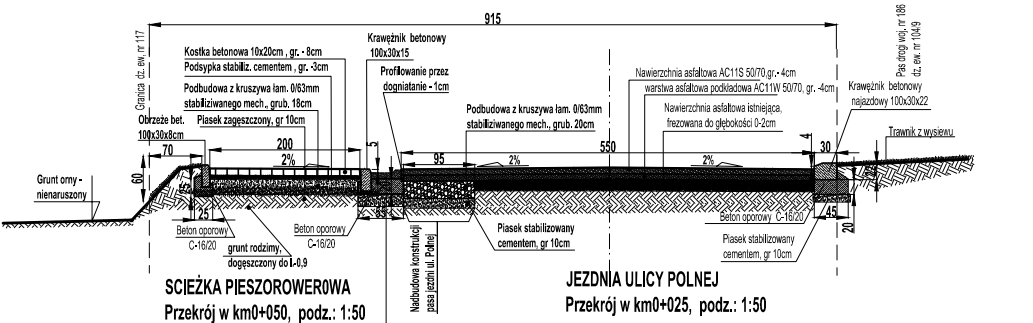

Koryto przykrawężnikowe
"10" 600 mm-300 mm-100 mm (dl. - szer. - gr.)

Biuro Obsługi Inwestycji "KONCEPT" Kazimierz Walczak ul. Piaseczewska 51, 63-720 Kozmin Włp., tel. 603 796 531	
Inwestor:	Gmina Chrzypsko Wielkie
Zadanie:	Przebudowa ulicy Polnej w Chrzypsku Wielkim - Etap I
Adres:	Chrzypsko W., d.z.e. nr 104/9, 110, 105/4, 105/3, 80
Status:	Projekt budowlany - wykonawczy
Temat:	PROFILE POPRZECZNE
Projektował:	Wiesław Kostoriewicz upr. proj. 1760/94/L.o
Opiniował:	Tobiasz Walczak KPZ 324
Sprawił:	Przemysław Konopski, LOD/0001/POOK/04
11.12.2017r. Skala 1 : 100/1000 Nr rys: 8	