

Chrzypsko Wielkie, dnia 22 lutego 2024 r.

GPiB.6733.14.2023.NK

Zawiadomienie

o wydaniu decyzji o ustaleniu lokalizacji inwestycji celu publicznego

Zgodnie z art. 53 ust. 1 ustawy z dnia 27 marca 2003r. o planowaniu i zagospodarowaniu przestrzennym (Dz. U. z 2023 r. poz. 977) niniejszym

z a w i a d a m i a m,

że na wniosek:

Pana Marka Dolińskiego

reprezentowanej przez pełnomocnika Pana Władysława Jany PROINWEST Biuro projektowo-usługowe ul. Korfantego 45, 64-600 Oborniki,

w dniu 21 lutego 2024 r. została wydana **decyzja Nr 3/2024 w sprawie ustalenia lokalizacji inwestycji celu publicznego**

dla budowy sieci kanalizacji sanitarnej z przyłączami na terenie części działek o nr ewid. 33/33, 33/8, 33/35, 33/26, 32 obręb Chrzypsko Wielkie, gmina Chrzypsko Wielkie. W terminie 14 dni od daty ukazania się niniejszego obwieszczenia tj. od dnia ²³ lutego 2024 r. – w Urzędzie Gminy Chrzypsko Wielkie można wnieść ewentualne odwołanie dotyczące wydanej decyzji.

Wójt
mgr inż. Edmund Ziółek

Otrzymują:

1. Strony postępowania wg rozdzielnika
2. aa

Chrzypsko Wielkie, dnia 22 lutego 2024 r.

GPiB.6733.14.2023.NK

Obwieszczenie

o wydaniu decyzji o ustaleniu lokalizacji inwestycji celu publicznego

Zgodnie z art. 53 ust. 1 ustawy z dnia 27 marca 2003r. o planowaniu i zagospodarowaniu przestrzennym (Dz. U. z 2023 r. poz. 977) niniejszym

z a w i a d a m i a m,

że na wniosek:

Pana Marka Dolińskiego

reprezentowanej przez pełnomocnika Pana Władysława Jany PROINWEST Biuro projektowo-usługowe ul. Korfantego 45, 64-600 Oborniki,

w dniu 21 lutego 2024 r. została wydana **decyzja Nr 3/2024 w sprawie ustalenia lokalizacji inwestycji celu publicznego**

dla budowy sieci kanalizacji sanitarnej z przyłączami na terenie części działek o nr ewid. 33/33, 33/8, 33/35, 33/26, 32 obręb Chrzypsko Wielkie, gmina Chrzypsko Wielkie. W terminie 14 dni od daty ukazania się niniejszego obwieszczenia tj. od dnia ²³ lutego 2024 r. – w Urzędzie Gminy Chrzypsko Wielkie można wnieść ewentualne odwołanie dotyczące wydanej decyzji.

Jednocześnie zawiadamiam, że zgodnie z art. 49 ustawy z dnia 14 czerwca 1960 r. - Kodeks postępowania administracyjnego (Dz. U. z 2023 r. poz. 775) zawiadomienie uważa się za dokonane po upływie 14 dni od dnia publicznego ogłoszenia.

Wójt
mgr inż. Edmund Ziótek

Tablica ogłoszeń:

Wywieszono, dnia 23.02.2024r.

Zdjęto, dnia

Chrzypsko Wielkie, dnia 21 lutego 2024 r.

GPiB.6733.14.2023.NK

DECYZJA Nr 3/2024
o ustaleniu lokalizacji inwestycji celu publicznego

Na podstawie art. 104 ustawy z dnia 14 czerwca 1960 r. Kodeks postępowania administracyjnego (Dz. U. z 2023 r. poz. 775 ze zm.), art. 50 ust. 1, art. 51 ust. 1 pkt. 2, art. 53 i art. 54 ustawy z dnia 27 marca 2003 r. o planowaniu i zagospodarowaniu przestrzennym (Dz. U. z 2023 r. poz. 977 ze zm.) oraz art. 6 pkt. 2 ustawy z dnia 21 sierpnia 1997 r. o gospodarce nieruchomościami (Dz. U. z 2023 r. poz. 344 ze zm.), po rozpatrzeniu wniosku inwestora z dnia 21 listopada 2023 r.:

Pana Marka Dolińskiego
ul. Rolna 17, 64-412 Chrzypsko Wielkie

Pełnomocnik:
Pan Władysław Jany
PROINWEST Biuro projektowo – usługowe
ul. Korfantego 45
64 – 600 Oborniki

w sprawie ustalenia lokalizacji inwestycji celu publicznego dla budowy sieci kanalizacji sanitarnej z przyłączami na terenie części działek o nr ewid. 33/33, 33/8, 33/35, 33/26, 32 obręb Chrzypsko Wielkie, gmina Chrzypsko Wielkie,

USTALAM

lokalizację inwestycji celu publicznego dla budowy sieci kanalizacji sanitarnej z przyłączami na terenie części działek o nr ewid. 33/33, 33/8, 33/35, 33/26, 32 obręb Chrzypsko Wielkie, gmina Chrzypsko Wielkie.

1. Rodzaj inwestycji:

- a) obiekt infrastruktury technicznej,
- b) zakres inwestycji: budowa sieci kanalizacji sanitarnej z przyłączami.

2. Ustalenia dotyczące warunków i wymagań kształtowania ład przestrzennego:

- a) długość inwestycji: ok. 450,0 m,
- b) sieć kanalizacji sanitarnej z rur PVC SDR34 DN200x5,9,
- c) przejście pod jezdnią i przepustem wykonać metodą przecisku lub przewiertu na gł. min. 1,8 metra licząc od rzędnej nawierzchni do górnej krawędzi rury ochronnej. Komory przeciskowe zlokalizować poza pasem drogowym (na dz. nr 33/8 i 2). Po wykonaniu robót budowlanych na pasie drogowym należy przedłożyć geodezyjną dokumentację powykonawczą wraz ze współrzędnymi lokalizacji kanalizacji oraz rzędnymi wysokościowymi,
- d) po wykonaniu prac teren pasa drogowego przywrócić do stanu pierwotnego. Wszelkie ewentualne uszkodzenia należy bezzwłocznie naprawić.

3. Ustalenia dotyczące ochrony środowiska, przyrody i krajobrazu:

- a) po zakończeniu robót ziemnych teren przywrócić do stanu pierwotnego,
- b) inwestycja nie należy do przedsięwzięć, o których mowa w art. 71 ustawy z dnia 3 października 2008 r. o udostępnianiu informacji o środowisku i jego ochronie, udziale społeczeństwa w ochronie środowiska oraz o ocenach oddziaływania na środowisko (Dz. U. z 2023 r. poz. 1049 ze zm.) i nie kwalifikuje się do grupy przedsięwzięć wymienionych w Rozporządzeniu Rady Ministrów z dnia 10 września 2019 r. w sprawie przedsięwzięć mogących znacząco oddziaływać na środowisko (Dz. U. z 2019 r. poz. 1839 ze zm.),
- c) planowaną inwestycję należy projektować i wykonywać zgodnie z obowiązującymi przepisami techniczno-budowlanymi,
- d) przy realizacji i użytkowaniu terenu należy zastosować takie rozwiązania techniczne, technologiczne i organizacyjne, które ograniczą negatywny wpływ inwestycji na środowisko,
- e) stosować m.in. przepisy ustawy z dnia 27 kwietnia 2001 r. Prawo ochrony środowiska (Dz. U. z 2024

r. poz. 54 ze zm.), z dnia 20 lipca 2017 r. Prawo wodne (Dz. U. z 2023 r. poz. 1478 ze zm.), z dnia 14 grudnia 2012 r. o odpadach (Dz. U. z 2023 r. poz. 1587 ze zm.),

- f) na podstawie art. 96 ust. 1 ustawy o udostępnianiu informacji o środowisku i jego ochronie, udziale społeczeństwa w ochronie środowiska oraz ocenach oddziaływania na środowisko organ właściwy do wydania decyzji przed jej wydaniem przeanalizował ww. zakres inwestycji i ustalił, że ww. inwestycja nie będzie potencjalnie znacząco oddziaływać na obszar Natura 2000.

4. Ustalenia dotyczące ochrony dziedzictwa kulturowego i zabytków oraz dóbr kultury współczesnej:

zgodnie z ustawą z dnia 23 lipca 2003 r. o ochronie zabytków i opiece nad zabytkami (Dz. U. z 2022 r. poz. 840 ze zm.) kto w trakcie prowadzenia robót budowlanych lub ziemnych odkrył przedmiot, co do którego istnieje podejrzenie, iż jest on zabytkiem, jest zobowiązany wstrzymać wszelkie roboty mogące uszkodzić lub zniszczyć odkryte przedmioty, zabezpieczyć, przy użyciu dostępnych środków, ten przedmiot i miejsce jego odkrycia, niezwłocznie zawiadomić Wielkopolskiego Wojewódzkiego Konserwatora Zabytków, a jeśli nie jest to możliwe, Wójta Gminy Chrzypsko Wielkie.

5. Ustalenia dotyczące obsługi w zakresie komunikacji i infrastruktury technicznej:

- a) dostęp do drogi publicznej – poprzez istniejący układ komunikacyjny,
- b) minimalna liczba miejsc postojowych – nie dotyczy,
- c) dostawa wody – z projektowanego przyłącza na warunkach określonych przez gestora sieci,
- d) zasilanie w energię elektryczną – nie dotyczy,
- e) odprowadzanie ścieków – do projektowanego przyłącza na warunkach określonych przez gestora sieci,
- f) odprowadzanie wód opadowych – na warunkach gestora sieci,
- g) gospodarowanie odpadami – nie dotyczy.

6. Wymagania dotyczące interesów osób trzecich:

- a) realizacja inwestycji nie może ograniczać dostępu do drogi publicznej dla innych działek,
- b) realizacja inwestycji nie może ograniczać korzystania z wody, kanalizacji, energii elektrycznej i ciepłej oraz środków łączności dla obiektów zlokalizowanych w sąsiedztwie,
- c) realizacja inwestycji nie może zmieniać stosunków wodnych na sąsiednich działkach,
- d) zachowywać przepisy odrębne dotyczące ochrony interesów osób trzecich.

7. Linie rozgraniczające teren inwestycji zostały przedstawione na kopii mapy zasadniczej w skali 1:500 stanowiącej załącznik nr 1 do decyzji.

8. Inne warunki wynikające z przepisów odrębnych:

- a) projekt budowlany powinien spełniać warunki określone w: Prawie budowlanym (Dz. U. z 2023 r. poz. 682 ze zm.) oraz rozporządzenia Ministra Infrastruktury w sprawie szczegółowego zakresu i formy projektu budowlanego,
- b) należy zachować zgodne z przepisami i Polskimi Norami odległości od infrastruktury podziemnej i nadziemnej przebiegającej przez obszar objęty wnioskiem i w jego bezpośrednim otoczeniu, zaleca się uzgodnienie odległości z gestorem sieci. Dopuszcza się usunięcie kolizji na warunkach określonych przez gestora sieci.

UZASADNIENIE

W dniu 21 listopada 2023 r. Pan Marek Doliński, reprezentowany przez pełnomocnika, Pana Władysława Jany, złożył wniosek o ustalenie lokalizacji inwestycji celu publicznego dla inwestycji polegającej na budowie sieci kanalizacji sanitarnej z przyłączami na terenie części działek o nr ewid. 33/33, 33/8, 33/35, 33/26, 32 obręb Chrzypsko Wielkie, gmina Chrzypsko Wielkie.

Mając na uwadze zakres potencjalnego oddziaływania przedmiotowej inwestycji oraz wypisy z ewidencji gruntów i budynków, ustalono krąg stron postępowania i powiadomiono pismem z dnia 4 grudnia 2023 r. o wszczęciu postępowania, a także w drodze obwieszczenia zamieszczonego na tablicy ogłoszeń Urzędu Gminy Chrzypsko Wielkie oraz w Biuletynie Informacji Publicznej Gminy Chrzypsko Wielkie.

Stosownie do treści art. 53 ust. 3 w związku z art. 61 ust. 1 i art. 6 ust. 1 ustawy o planowaniu i zagospodarowaniu przestrzennym organ dokonał analizy warunków i zasad zagospodarowania terenu oraz jego zabudowy, wynikających z przepisów odrębnych, a także stanu faktycznego i prawnego obszaru, na

którym przewiduje się realizację przedmiotowej inwestycji. Przeprowadzona analiza wykazała, że:

- 1) teren działek 33/33, cz. 33/8, 33/35, 33/26, 32 nie jest objęty miejscowym planem zagospodarowania przestrzennego,
- 2) inwestycja nie zalicza się do grupy przedsięwzięć mogących zawsze znacząco lub potencjalnie znacząco oddziaływać na środowisko zgodnie z rozporządzeniem w sprawie przedsięwzięć mogących znacząco oddziaływać na środowisko,
- 3) projektowana inwestycja nie będzie źródłem emisji zanieczyszczeń powietrza atmosferycznego, powstawania ścieków, zanieczyszczenia wód opadowych i nie będzie zmieniać gospodarki wodnej.

Zgodnie z art. 50 ust. 4 ustawy o planowaniu i zagospodarowaniu przestrzennym projekt decyzji został opracowany przez urbanistę Magdalenę Kalinowską wpisaną na listę członków Zachodniej Okręgowej Izby Urbanistów pod nr Z-383.

W ślad za art. 53 ust. 4 ustawy z dnia 27 marca 2003 r. o planowaniu i zagospodarowaniu przestrzennym projekt decyzji wymagał uzgodnień odpowiednio z:

- pkt. 5 z Marszałkiem Województwa w odniesieniu do udokumentowanych złóż kopalin i wód podziemnych,
- pkt. 5a ze starostwem powiatowym w zakresie terenów zagrożonych osuwaniem się mas ziemnych,
- pkt. 6 ze starostwem powiatowym w odniesieniu do gruntów wykorzystywanych na cele rolne,
- pkt. 8 z Regionalną Dyrekcją Ochrony Środowiska w zakresie obszarów Sierakowskiego Parku Krajobrazowego i Puszczy Noteckiej,
- pkt. 9 z zarządcą drogi powiatowej w odniesieniu do obszarów przyległych do pasa drogowego,

Zgodnie z art. 10 § 1, w związku z art. 53 ust. 1 ustawy o planowaniu i zagospodarowaniu przestrzennym obwieszczeniem z dnia 13 lutego 2024 r. organ umożliwił stronom postępowania zapoznanie się z treścią uzgodnionego projektu decyzji oraz wypowiedzenia się, co do zebranych dowodów i materiałów oraz złożenia zastrzeżeń.

Wobec powyższego organ zważył, co następuje.

W ślad za art. 50 ust. 1 ustawy o planowaniu i zagospodarowaniu przestrzennym inwestycja celu publicznego jest realizowana na podstawie miejscowego planu zagospodarowania przestrzennego, a w przypadku jego braku na podstawie decyzji o ustaleniu lokalizacji inwestycji celu publicznego. Zgodnie z art. 56 ustawy nie można odmówić ustalenia lokalizacji inwestycji celu publicznego, jeżeli zamierzenie inwestycyjne objęte wnioskiem jest zgodne z przepisami odrębnymi.

Obszar planowanej inwestycji nie jest objęty ustaleniami miejscowego planu zagospodarowania przestrzennego.

Warunki zawarte w decyzji ustalono na podstawie analizy sporządzonej zgodnie z art. 53 ust. 3 ustawy.

Wnioskowane przedsięwzięcie zaliczane jest do inwestycji celu publicznego, zgodnie z art. 6 pkt. 2 ustawy o gospodarce nieruchomościami.

Jak wskazuje art. 61 ust. 1 pkt. 1 – 6 ustawy o planowaniu i zagospodarowaniu przestrzennym, wydanie decyzji o ustaleniu lokalizacji inwestycji celu publicznego jest możliwe jedynie w przypadku łącznego spełnienia warunków, tj:

- 1) co najmniej jedna działka sąsiednia, dostępna z tej samej drogi publicznej, jest zabudowana w sposób pozwalający na określenie wymagań dotyczących nowej zabudowy w zakresie kontynuacji funkcji, parametrów, cech i wskaźników kształtowania zabudowy oraz zagospodarowania terenu, w tym gabarytów i formy architektonicznej obiektów budowlanych, linii zabudowy oraz intensywności wykorzystania terenu;
- 2) teren ma dostęp do drogi publicznej;
- 3) istniejące lub projektowane uzbrojenie terenu, z uwzględnieniem ust. 5, jest wystarczające dla zamierzenia budowlanego;
- 4) teren nie wymaga uzyskania zgody na zmianę przeznaczenia gruntów rolnych i leśnych na cele nierolnicze i nieleśne albo jest objęty zgodą uzyskaną przy sporządzaniu miejscowych planów, które utraciły moc na podstawie art. 67 ustawy, o której mowa w art. 88 ust. 1;
- 5) decyzja jest zgodna z przepisami odrębnymi;
- 6) zamierzenie budowlane nie znajdzie się w obszarze:
 - a) w stosunku do którego decyzją o ustaleniu lokalizacji strategicznej inwestycji w zakresie sieci przesyłowej, o której mowa w art. 5 ust. 1 ustawy z dnia 24 lipca 2015 r. o przygotowaniu i realizacji strategicznych inwestycji w zakresie sieci przesyłowych (Dz. U. z 2021 r. poz. 428, 784 i 922), ustanowiony został zakaz, o którym mowa w art. 22 ust. 2 pkt. 1 tej ustawy,
 - b) strefy kontrolowanej wyznaczonej po obu stronach gazociągu,

c) strefy bezpieczeństwa wyznaczonej po obu stronach rurociągu.

Nadmienić należy, że przepisów ust. 1 pkt. 1 i 2, zgodnie z art. 61 ust. 3 przytoczonej wyżej ustawy, nie stosuje się do linii kolejowych, obiektów liniowych i urządzeń infrastruktury technicznej.

Przeprowadzanie analiza spełnienia warunków art. 61 ust. 1 ustawy o planowaniu i zagospodarowaniu przestrzennym wykazała, że:

- a) w zakresie pkt. 1 – nie dotyczy, zgodnie z definicją zawartą w art. 143 ust. 2 ustawy o gospodarce nieruchomościami pod pojęciem infrastruktury technicznej rozumie się budowę drogi oraz wybudowanie pod ziemią, na ziemi albo nad ziemią przewodów lub urządzeń wodociągowych, kanalizacyjnych, ciepłowniczych, elektrycznych, gazowych i telekomunikacyjnych,
- b) w zakresie pkt. 2 – nie dotyczy, przedmiotową inwestycję zalicza się do infrastruktury technicznej,
- c) w zakresie pkt. 3 – spełniony, zamierzenie nie wymaga obsługi w zakresie sieci infrastruktury technicznej,
- d) w zakresie pkt. 4 – spełniony, działki objęte wnioskiem stanowią następujące grunty: RIVa, dr, RV, Br-RV,
- e) w zakresie pkt. 5 – spełniony, nie znaleziono przepisów, w stosunku do których inwestycja objęta wnioskiem mogłaby być niezgodna,
- f) w zakresie pkt. 6 – spełniony, przedmiotowe zamierzenie budowlane nie znajduje się w obszarze w stosunku do którego decyzją o ustaleniu lokalizacji strategicznej inwestycji w zakresie sieci przesyłowej ustanowiony został zakaz, o którym mowa w art. 22 ust. 2 pkt. 1 ustawy o przygotowaniu i realizacji strategicznych inwestycji w zakresie sieci przesyłowych, nie znajduje się również w strefie kontrolowanej wyznaczonej po obu stronach gazociągu, ani w strefie bezpieczeństwa wyznaczonej po obu stronach rurociągu.

Zatem wszystkie przesłanki art. 61 ust. 1 zostały spełnione.

Po rozpatrzeniu okoliczności faktycznych i prawnych stwierdzono, że zaistniała podstawa do wydania niniejszej decyzji.

W świetle powyższych okoliczności rozstrzygnięto jak w sentencji.

POUCZENIE

1. Niniejsza decyzja nie rodzi prawa do terenu oraz nie narusza prawa własności osób trzecich.
2. Od decyzji przysługuje stronie odwołanie do Samorządowego Kolegium Odwoławczego w Poznaniu za moim pośrednictwem w terminie 14 dni od dnia doręczenia niniejszej decyzji.
3. Zgodnie z art. 53 ust. 6 ustawy z dnia 27 marca 2003r. o planowaniu i zagospodarowaniu przestrzennym (Dz. U. z 2023 r. poz. 977 ze zm.) odwołanie od decyzji o ustaleniu lokalizacji inwestycji powinno zawierać zarzuty odnoszące się do decyzji, określać istotę i zakres żądania będącego przedmiotem odwołania oraz wskazywać dowody uzasadniające to żądanie

Załączniki:

- Załącznik nr 1- ustalenia graficzne na mapie w skali 1:500
Załącznik nr 2 – analiza stanu faktycznego i prawnego


Otrzymują:

1. Inwestor
2. aa

Projekt decyzji sporządziła:
mgr Magdalena Kalinowska
wpisana na listę członków Zachodniej Okręgowej Izby Urbanistów pod nr Z-383



mgr inż. Edward Ziólek

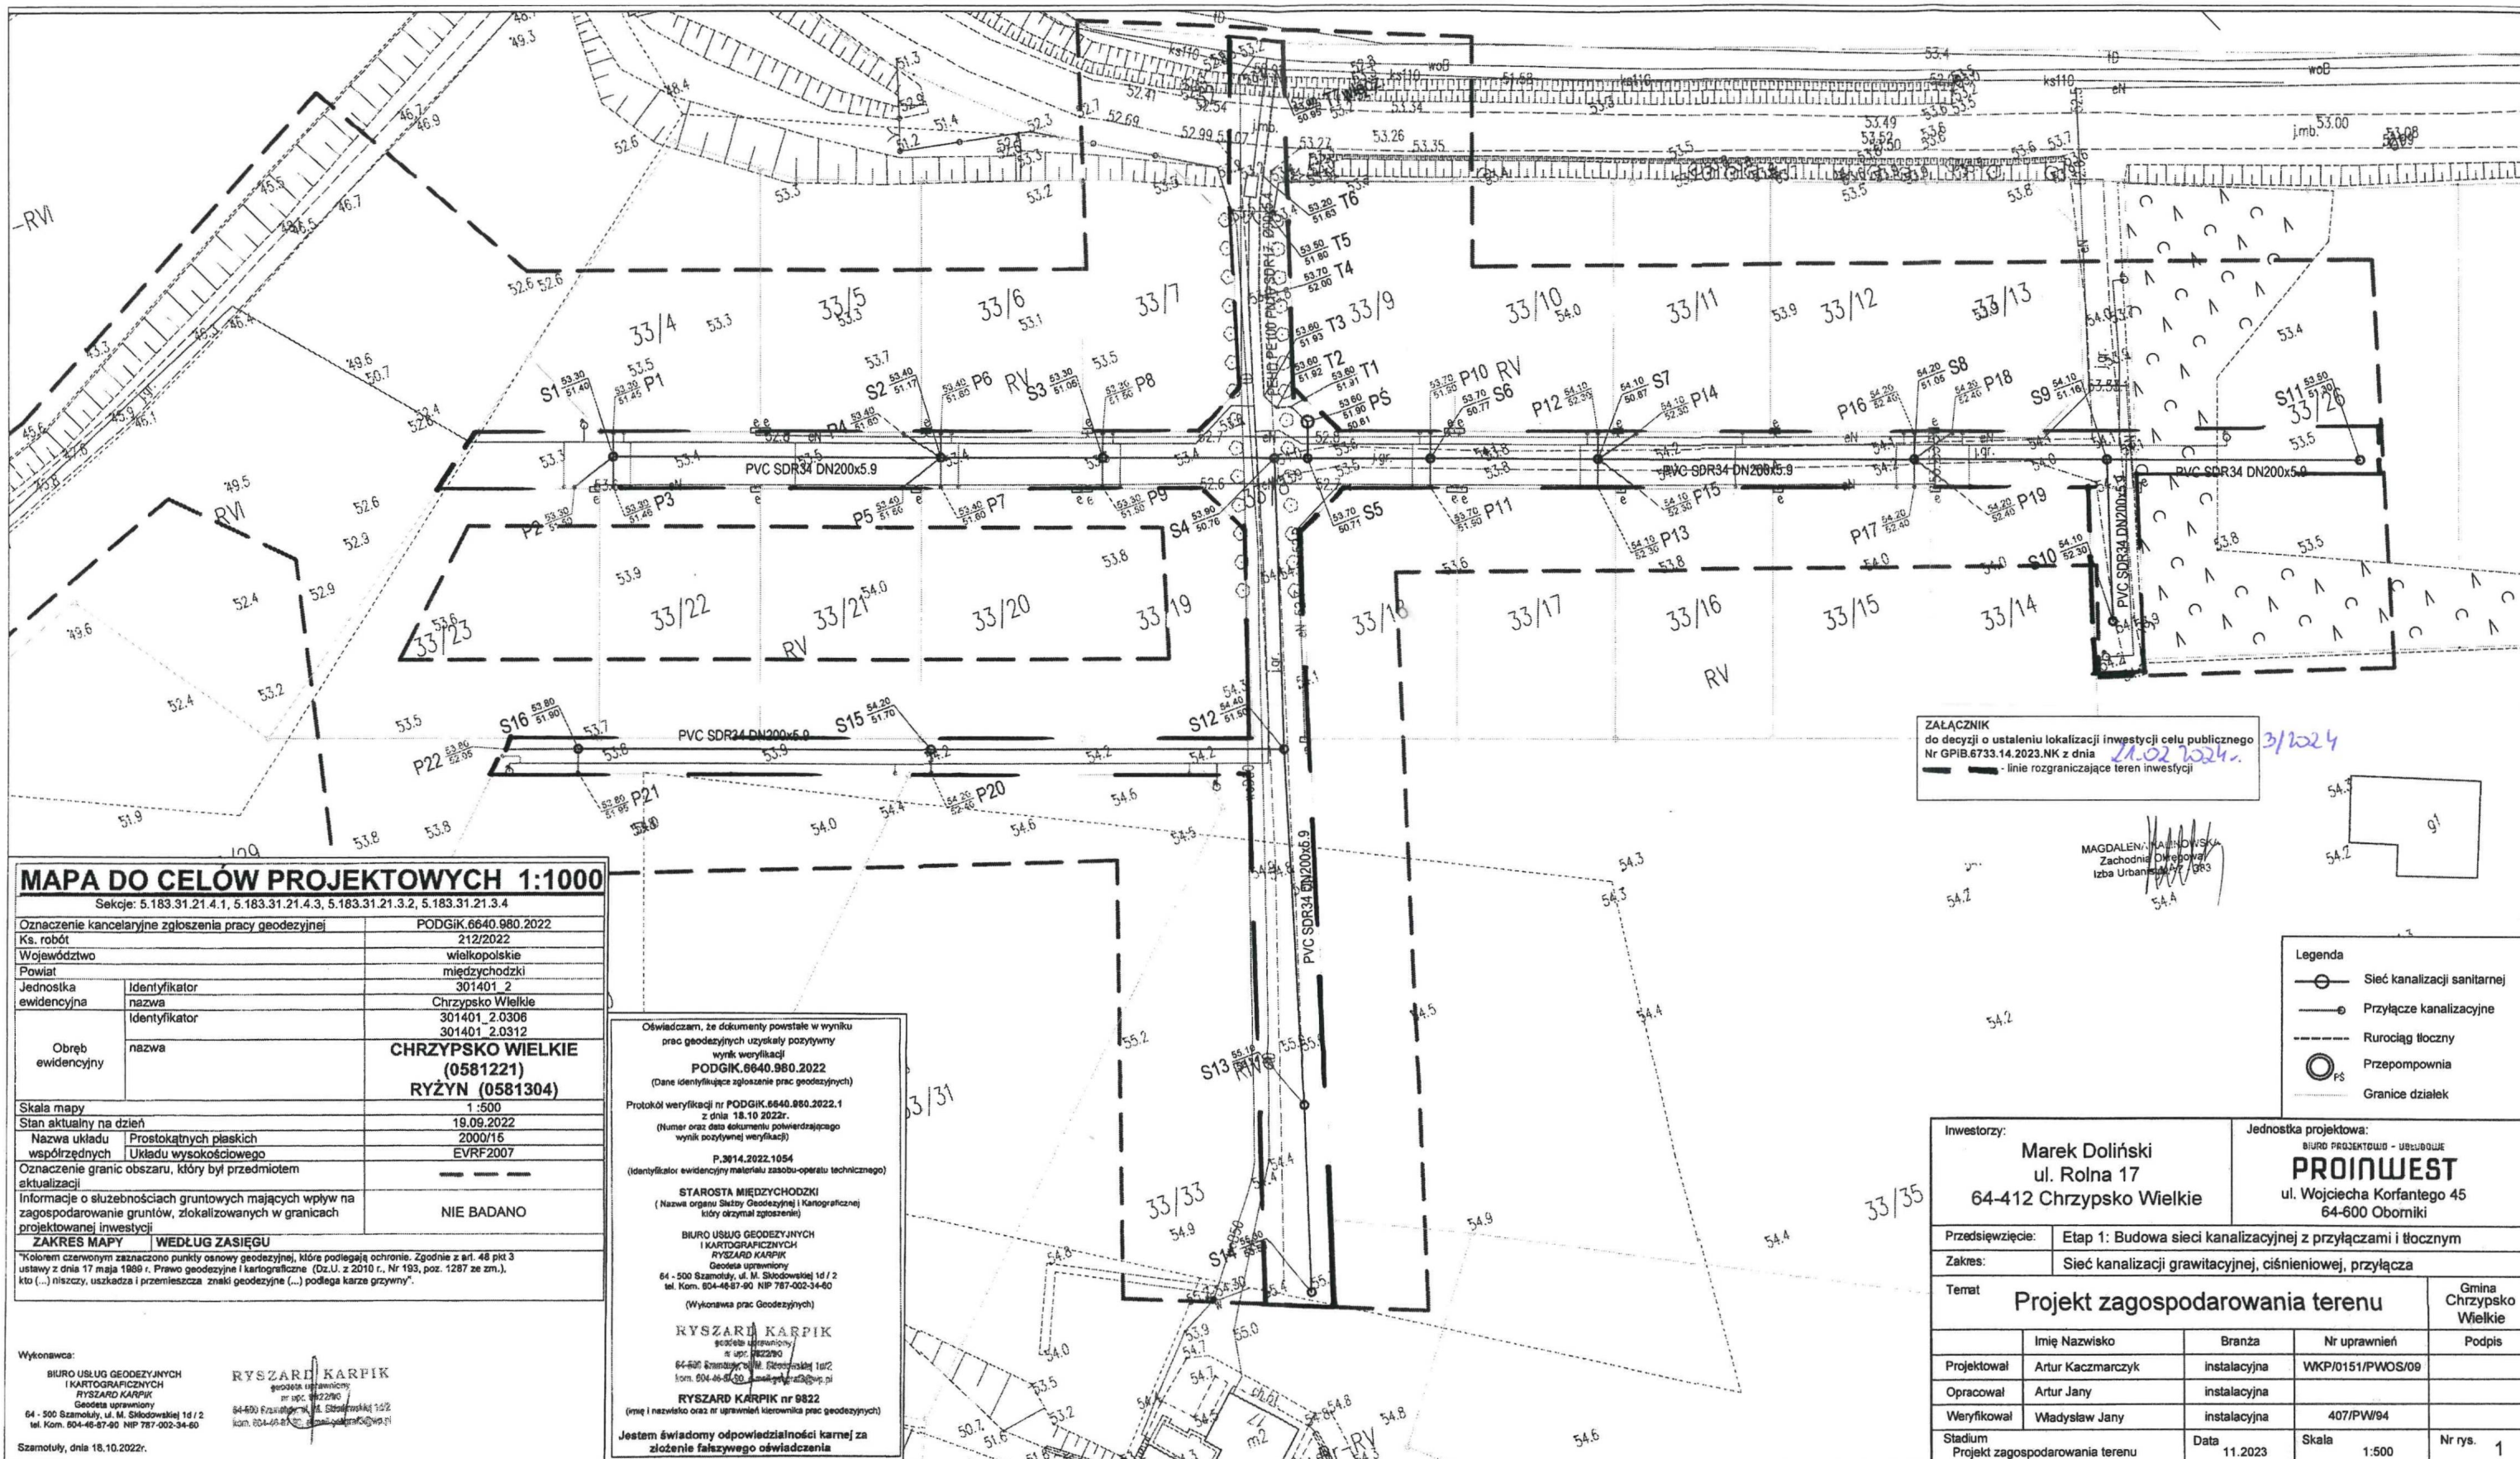

ZALĄCZNIK
do decyzji o ustaleniu lokalizacji inwestycji celu publicznego
Nr GIPIB.6733.14.2023.NK z dnia 21.02.2024. 3/1024
- linie rozgraniczające teren inwestycji

MAGDALENA MAJCHOWSKA
Zachodni Okręgowy Urząd
Izba Urbanistyczna

MAPA DO CELÓW PROJEKTOWYCH 1:1000

Sekoje: 5.183.31.21.4.1, 5.183.31.21.4.3, 5.183.31.21.3.2, 5.183.31.21.3.4

| | | |
|--|------------------------|---|
| Oznaczenie kancelaryjne zgłoszenia pracy geodezyjnej | | PODGIK.6640.980.2022 |
| Ka. robót | | 212/2022 |
| Województwo | | wielkopolskie |
| Powiat | | międzychodzki |
| Jednostka ewidencyjna | | 301401_2 |
| nazwa | | Chrzypsko Wielkie |
| Obręb ewidencyjny | | 301401_2.0306 301401_2.0312 |
| nazwa | | CHRZYSKO WIELKIE (0581221) RYŻYN (0581304) |
| Skala mapy | | 1:500 |
| Stan aktualny na dzień | | 19.09.2022 |
| Nazwa układu współrzędnych | Prostokątnych płaskich | 2000/16 |
| Układu wysokościowego | | EVRF2007 |
| Oznaczenie granic obszaru, który był przedmiotem aktualizacji | | --- |
| Informacje o służebnościach gruntowych mających wpływ na zagospodarowanie gruntów, zlokalizowanych w granicach projektowanej inwestycji | | NIE BADANO |
| ZAKRES MAPY WEDŁUG ZASIĘGU | | |
| *Koloriem czerwonym zaznaczono punkty osnowy geodezyjnej, które podlegają ochronie. Zgodnie z art. 48 pkt 3 ustawy z dnia 17 maja 1989 r. Prawo geodezyjne i kartograficzne (Dz.U. z 2010 r., Nr 193, poz. 1287 ze zm.), kto (...) niszczy, uszkadza i przemieszcza znaki geodezyjne (...) podlega karze grzywny*. | | |

Wykonawca:
BIURO USŁUG GEODEZYJNYCH I KARTOGRAFICZNYCH
RYSZARD KARPIK
Geodezja uprawniiony nr upr. 182290
64-500 Szamotuły, ul. M. Świdowskiej 1d/2
tel. Kom. 804-48-87-80 NIP 787-002-34-80
64-500 Szamotuły, ul. M. Świdowskiej 1d/2
tel. Kom. 804-48-87-80 NIP 787-002-34-80
Szamotuły, dnia 18.10.2022r.

Oświadczam, że dokumenty powstałe w wyniku prac geodezyjnych uzyskały pozytywny wynik weryfikacji
PODGIK.6640.980.2022
(Data i nazwa organu, który otrzymał zgłoszenie)
Protokół weryfikacji nr **PODGIK.6640.980.2022.1** z dnia 18.10.2022r.
(Numer oraz data dokumentu potwierdzającego wynik pozytywnej weryfikacji)
P.3014.2022.1054
(identyfikator ewidencyjny materiału zasobu-operatu technicznego)
STAROSTA MIĘDZYCHODZKI
(Nazwa organu Służby Geodezyjnej i Kartograficznej, który otrzymał zgłoszenie)
BIURO USŁUG GEODEZYJNYCH I KARTOGRAFICZNYCH
RYSZARD KARPIK
Geodezja uprawniiony nr upr. 182290
64-500 Szamotuły, ul. M. Świdowskiej 1d/2
tel. Kom. 804-48-87-80 NIP 787-002-34-80
(Wykonawca prac Geodezyjnych)
RYSZARD KARPIK
Geodezja uprawniiony nr upr. 182290
64-500 Szamotuły, ul. M. Świdowskiej 1d/2
tel. Kom. 804-48-87-80 NIP 787-002-34-80
RYSZARD KARPIK nr 9822
(imię i nazwisko oraz nr uprawnień kierownika prac geodezyjnych)
Jestem świadomy odpowiedzialności karnej za złożenie fałszywego oświadczenia

Legenda

- Sieć kanalizacji sanitarnej
- Przyłącze kanalizacyjne
- Rurociąg tłoczny
- PS Przepompownia
- Granice działek

| | | | | |
|---|---|---|-----------------|-------------------------|
| Inwestorzy: | | Jednostka projektowa: | | |
| Marek Doliński ul. Rolna 17 64-412 Chrzypsko Wielkie | | BIURO PROJEKTOWE - URSUDOWIE PROINWEST ul. Wojciecha Korfańskiego 45 64-600 Oborniki | | |
| Przedsięwzięcie: | Etap 1: Budowa sieci kanalizacyjnej z przyłączami i tłoczny | | | |
| Zakres: | Sieć kanalizacji grawitacyjnej, ciśnieniowej, przyłącza | | | |
| Temat | | Projekt zagospodarowania terenu | | Gmina Chrzypsko Wielkie |
| Projektował | Imię Nazwisko | Branża | Nr uprawnień | Podpis |
| Opracował | Artur Kaczmarczyk | instalacyjna | WK/P151/PWOS/09 | |
| Weryfikował | Artur Jany | instalacyjna | 407/PW/94 | |
| Weryfikował | Władysław Jany | instalacyjna | 407/PW/94 | |
| Stadium | Data | Skala | Nr rys. | |
| Projekt zagospodarowania terenu | 11.2023 | 1:500 | 1 | |

Włjt
mgr inż. **Edward Ziółek**

Załącznik nr 2 do decyzji nr 3/2024 (GPIB.6733.14.2023.NK) z dnia 21.02.2024 r.

ANALIZA STANU PRAWNEGO I FAKTYCZNEGO WNIOSKOWANEJ NIERUCHOMOŚCI

Dotyczy wniosku o wydanie decyzji o ustalenie lokalizacji inwestycji celu publicznego dla inwestycji polegającej na budowie sieci kanalizacji sanitarnej z przyłączami na terenie części działek o nr ewid. 33/33, 33/8, 33/35, 33/26, 32 obręb Chrzypsko Wielkie, gmina Chrzypsko Wielkie
złożonego przez:

pełnomocnika, Pana Władysława Jany, reprezentującego:

Pana Marka Dolińskiego, ul. Rolna 175, 64-412 Chrzypsko Wielkie, w dniu 21 listopada 2023 r.

PODSTAWY ANALIZY:

Wniosek z dnia 21 listopada 2023 r. o ustalenie lokalizacji inwestycji celu publicznego, tj. formularz wniosku zawierający charakterystykę inwestycji w formie opisowej i graficznej określającej parametry zabudowy i planowane zagospodarowanie terenu.

OBSZAR ANALIZOWANY:

Działki objęte wnioskiem.

ANALIZA OBECNEGO ZAGOSPODAROWANIA DZIAŁEK OBJĘTYCH WNIOSKIEM:

Stan prawny:

- a) obszar planowanej inwestycji nie jest objęty miejscowym planem zagospodarowania przestrzennego,
- b) ochrona konserwatorska: brak,
- c) obszary chronione przyrodniczo: Sierakowski Park Krajobrazowy, Natura 2000 OSO PLB300015 Puszcza Notecka,
- d) złoża kopaliny i wód podziemnych: obszar, na którym planowane jest ww. przedsięwzięcie leży w granicach Głównego Zbiornika Wód Podziemnych GZWP nr 146 –Subzbiornik Jezioro Bytyńskie – Wronki - Trzciel,
- e) inwestycja nie zalicza się do grupy przedsięwzięć mogących zawsze lub potencjalnie znacząco oddziaływać na środowisko zgodnie z Rozporządzeniem Rady Ministrów z dnia 10 września 2019 r. w sprawie przedsięwzięć mogących znacząco oddziaływać na środowisko,
- f) projektowane zamierzenie nie będzie źródłem emisji zanieczyszczeń powietrza atmosferycznego powstawania ścieków, zanieczyszczenia wód opadowych i nie będzie zmieniać stanu gospodarki wodami opadowymi.

ZGODNOŚĆ STANU FAKTYCZNEGO Z MAPĄ ZASADNICZĄ:

zgodny w zakresie terenu objętego wnioskiem.

WNIOSKI Z ANALIZY:

Wnioskowana inwestycja polega na budowie sieci kanalizacji sanitarnej z przyłączami na terenie części działek o nr ewid. 33/33, 33/8, 33/35, 33/26, 32 obręb Chrzypsko Wielkie, gmina Chrzypsko Wielkie.

Na podstawie art. 53 ust. 3, w związku z art. 54 przeprowadzono analizę stanu faktycznego i prawnego terenu inwestycji, z której wynika:

- 1) zakres inwestycji obejmuje: budowę sieci kanalizacji sanitarnej z przyłączami,
- 2) przedmiotowa inwestycja zalicza się do inwestycji celu publicznego, zgodnie z art. 6 pkt. 2 ustawy z dnia 21 sierpnia 1997 o gospodarce nieruchomościami (Dz. U. z 2023 r. poz. 344 ze zm.),
- 3) w przypadku wystąpienia kolizji z zielenią należy uzyskać zezwolenie na wycinkę lub przesadzenie drzew, w toku odrębnego postępowania,
- 4) w przypadku wystąpienia kolizji z istniejącymi sieciami należy wystąpić do gestora sieci z odrębnym wnioskiem o określenie warunków usunięcia kolizji,
- 5) funkcja przedmiotowego terenu nie ulega zmianie.

Zgodnie z ustawą o planowaniu i zagospodarowaniu przestrzennym planowana inwestycja nie wpłynie negatywnie na ład przestrzenny, dlatego po przeprowadzonej analizie ustalono, że dla przedmiotowej inwestycji powinna być wydana decyzja pozytywna.

Chrzypsko Wielkie, dnia 21.02.2024 r.

mgr Magdalena Kalinowska

wpisana na liście członków Zachodniej Okręgowej Izby Urbanistów pod nr Z-383

Woj
mgr inż. Edward Ziólek