


RZUT PODDASZA

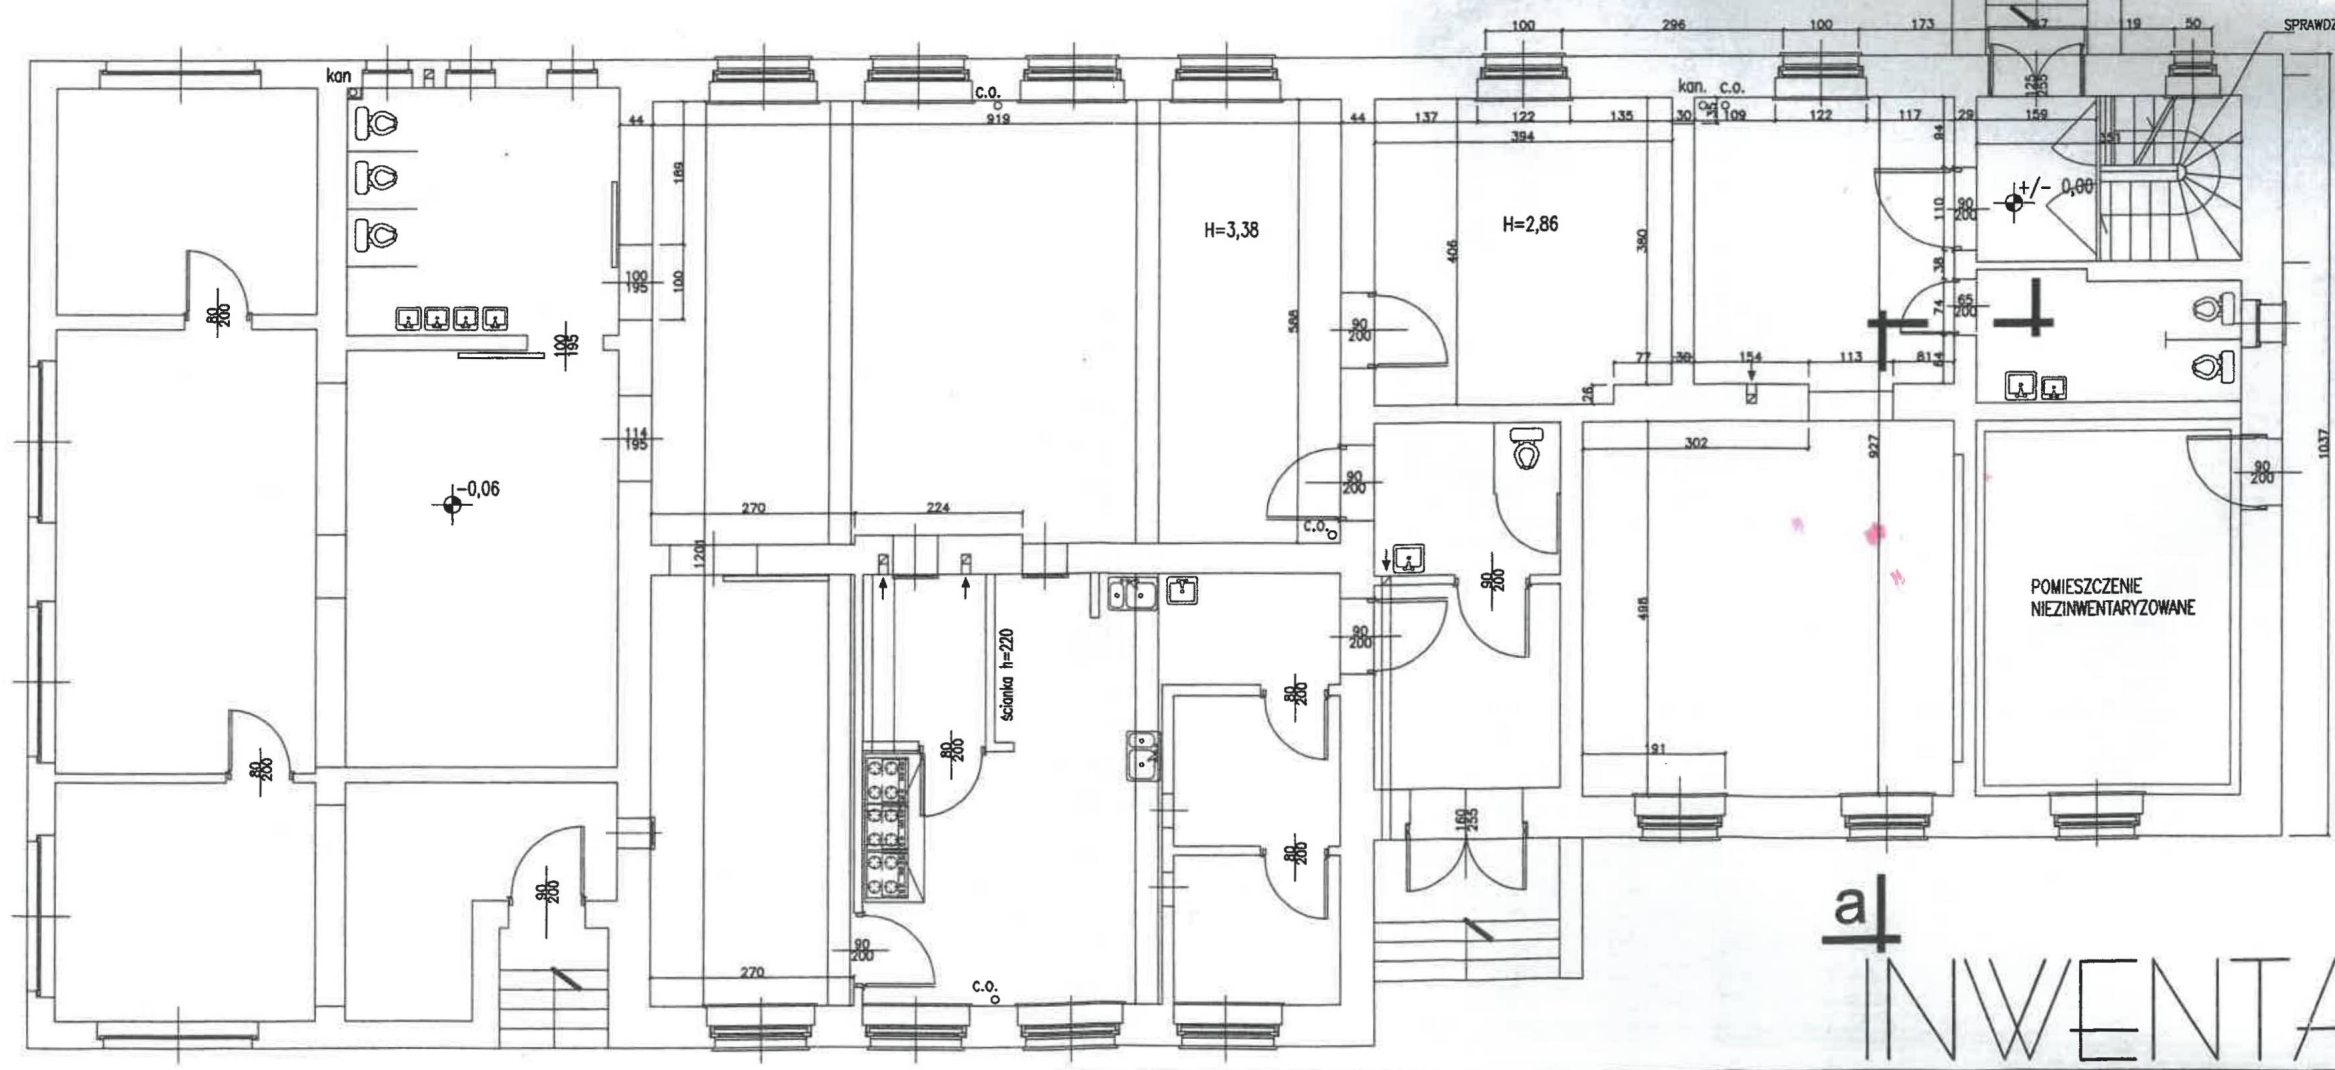

RZUT PARTERU

INWENTARYJ