


STAROSTWO POWIATOWE
 DACHOWNIA CERAMICZNA KARBONNA
 NA KROKWIACH
 WYKONANIE PRZEZ
 WYDZIAŁ Architektury i Budownictwa
 PAROZDZIAŁA
 KONSERWACJA DREWNIANA KROKWI 15/15
 ul. 8 Stycznia 38
 64-410 Sieraków

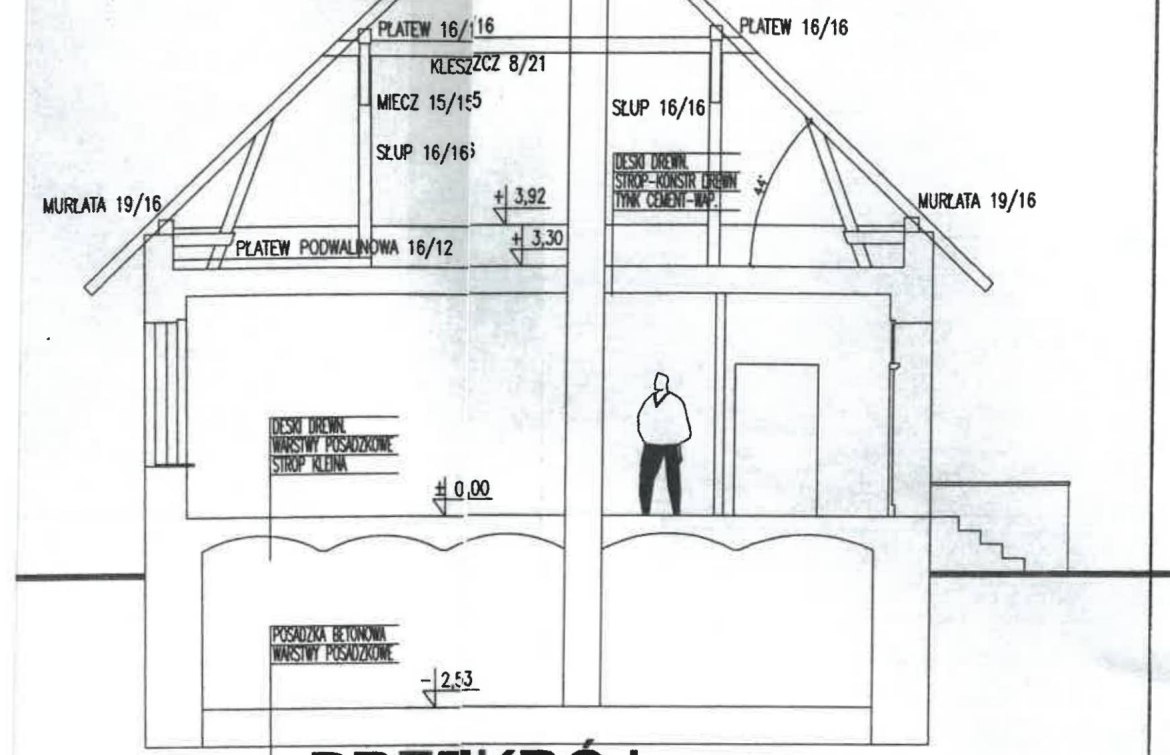

PRZEKRÓJ a-a

JEDNOSTKA PROJEKTOWA: ARCHITEKT ANDRZEJ TOMASIK 60-194 POZNAŃ UL. LEOPOLDA STAFFA 21 t+486602120940 f+48616403795		
TYTUŁ PROJEKTU: MODERNIZACJA PRZEDSZKOLA W CHRZYPSKU WIELKIM		
INWESTOR: GMINA CHRZYPSKO WIELKIE UL. GŁÓWNA 15, 64-412 CHRZYPSKO WIELKIE		
NAZWA I ADRES OBIEKTU INWESTYCJI: PRZEBUDOWA I MODERNIZACJA BUDYNKU PRZEDSZKOLA CHRZYPSKO WIELKIE, UL. GŁÓWNA 19 DZ. NR DZ. NR 134/5, 136/2 ARK. 8, OBRĘB CHRZYPSKO WIELKIE		
PROJEKTOWAŁ mgr inż. arch. ANDRZEJ TOMASIK UPR. BUD. 38/P/98		
mgr inż. arch. PIOTR CZAPLIKI SPRAWDZIŁ mgr inż. arch. IWONA OLSZEWSKA UPR. BUD. NR 7131/21/P/2004		
TREŚĆ RYSUNKU INWENTARYZACJA		
STADIUM PROJEKT BUDOWLANY	BRANŻA ARCHITEKTURA	RYS. NR A-9
DATA 20.12.2013	SKALA 1:100	

134

YZACJA