


RZUT
- FRAGMENT

ZESTAWIENIE NASADZEŃ

Lp.	NAZWA ŁACIŃSKA	NAZWA POLSKA	ilość szt.
	<i>Catalpa bignonioides</i> 'Nana'	surmia bignoniowa 'Nana'	1
2	<i>Lavandula angustifolia</i>	lawenda wąskolistna	6
3	<i>Berberis thunbergii</i> 'Bagatelle'	berberys Thunberga 'Bagatelle'	6
4	<i>Euonymus fortunei</i> 'Emerald 'n' Gold'	trzmielina Fortune'a 'Emerald 'n' Gold'	18
5	<i>Juniperus horizontalis</i> 'Golden Carpet'	jałowiec płozący 'Golden Carpet'	6
6	<i>Juniperus communis</i> 'Meyer'	jałowiec pospolity 'Meyer'	1
7	<i>Thuja occidentalis</i> 'Danica'	żywotnik zachodni 'Danica'	1
8	<i>Juniperus xpfitzeriana</i> 'Gold Star'	jałowiec Pfitera 'Gold Star'	1
9	<i>Miscanthus sinensis</i> 'Zebrinus'	miskant chiński 'Zebrinus'	6
10	<i>Pennisetum alopecuroides</i>	rozplenica japońska	6

LEGENDA

- TEREN UTWARDZONY KOSTKĄ
- NAWIERZCHNIA Z GRYSU
- A- ŁAWKA BETONOWA
- B- ŚMIETNIK BETONOWY
- C- GABLOTA INFORMACYJNA
- D- DONICA BETONOWA
- E- KRAWĘŻNIK BETONOWY 15x30x100
- F- OPORNIK BETONOWY 6x20x100

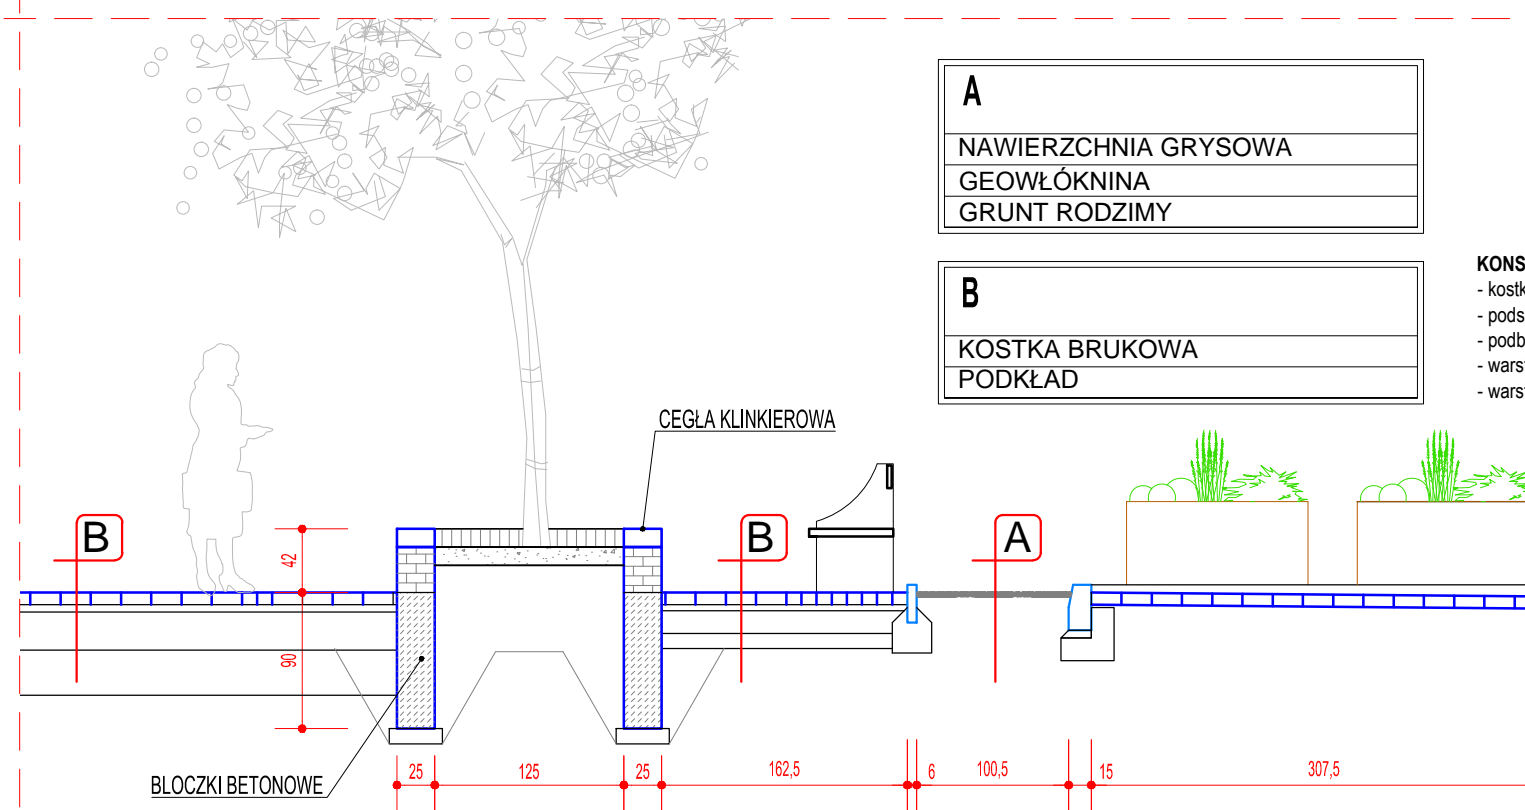

PRZEKRÓJ A-A

A
NAWIERZCHNIA GRYSOWA
GEOWŁÓKNINA
GRUNT RODZIMY

B
KOSTKA BRUKOWA
PODKŁAD

KONSTRUKCJA NAWIERZCHNI PLACU TARGOWEGO

- kostka betonowa, brukowa - gr. 8cm
- podsypka cem.-piaskowa 1:4 gr. 3cm
- podbudowa z chudego betonu B-15 MPa grubości 12 cm
- warstwa kruszywa naturalnego o gr. 20cm
- warstwa odsączająca gr. 10 cm

MIEJSCE REKREACJI

USŁUGI PROJEKTOWE mgr inż. arch. Izabela Wrzeńska 64-000 KOŚCIAN UL. MARCINIAKA 7 NIP 698-000-88-86			
Obiekt	Targowisko gminne z parkingiem, wraz z infrastrukturą techniczną.		
Lokalizacja	Chrzypsko Wielkie, działka o nr ewid. 296 i część działki o nr ewid. 288		
Inwestor	GMINA CHRZYPSCO WIELKIE, ul. Główna 15, 64-412 Chrzypsko Wielkie	Nr rys.	
Temat/skala	PROJEKT BUDOWLANY		1:50
Projektant	mgr inż. arch. Izabela Wrzeńska Nr upr 585/84/Lo	Data 30-06-2015	Podpis