



RZUT DACHU

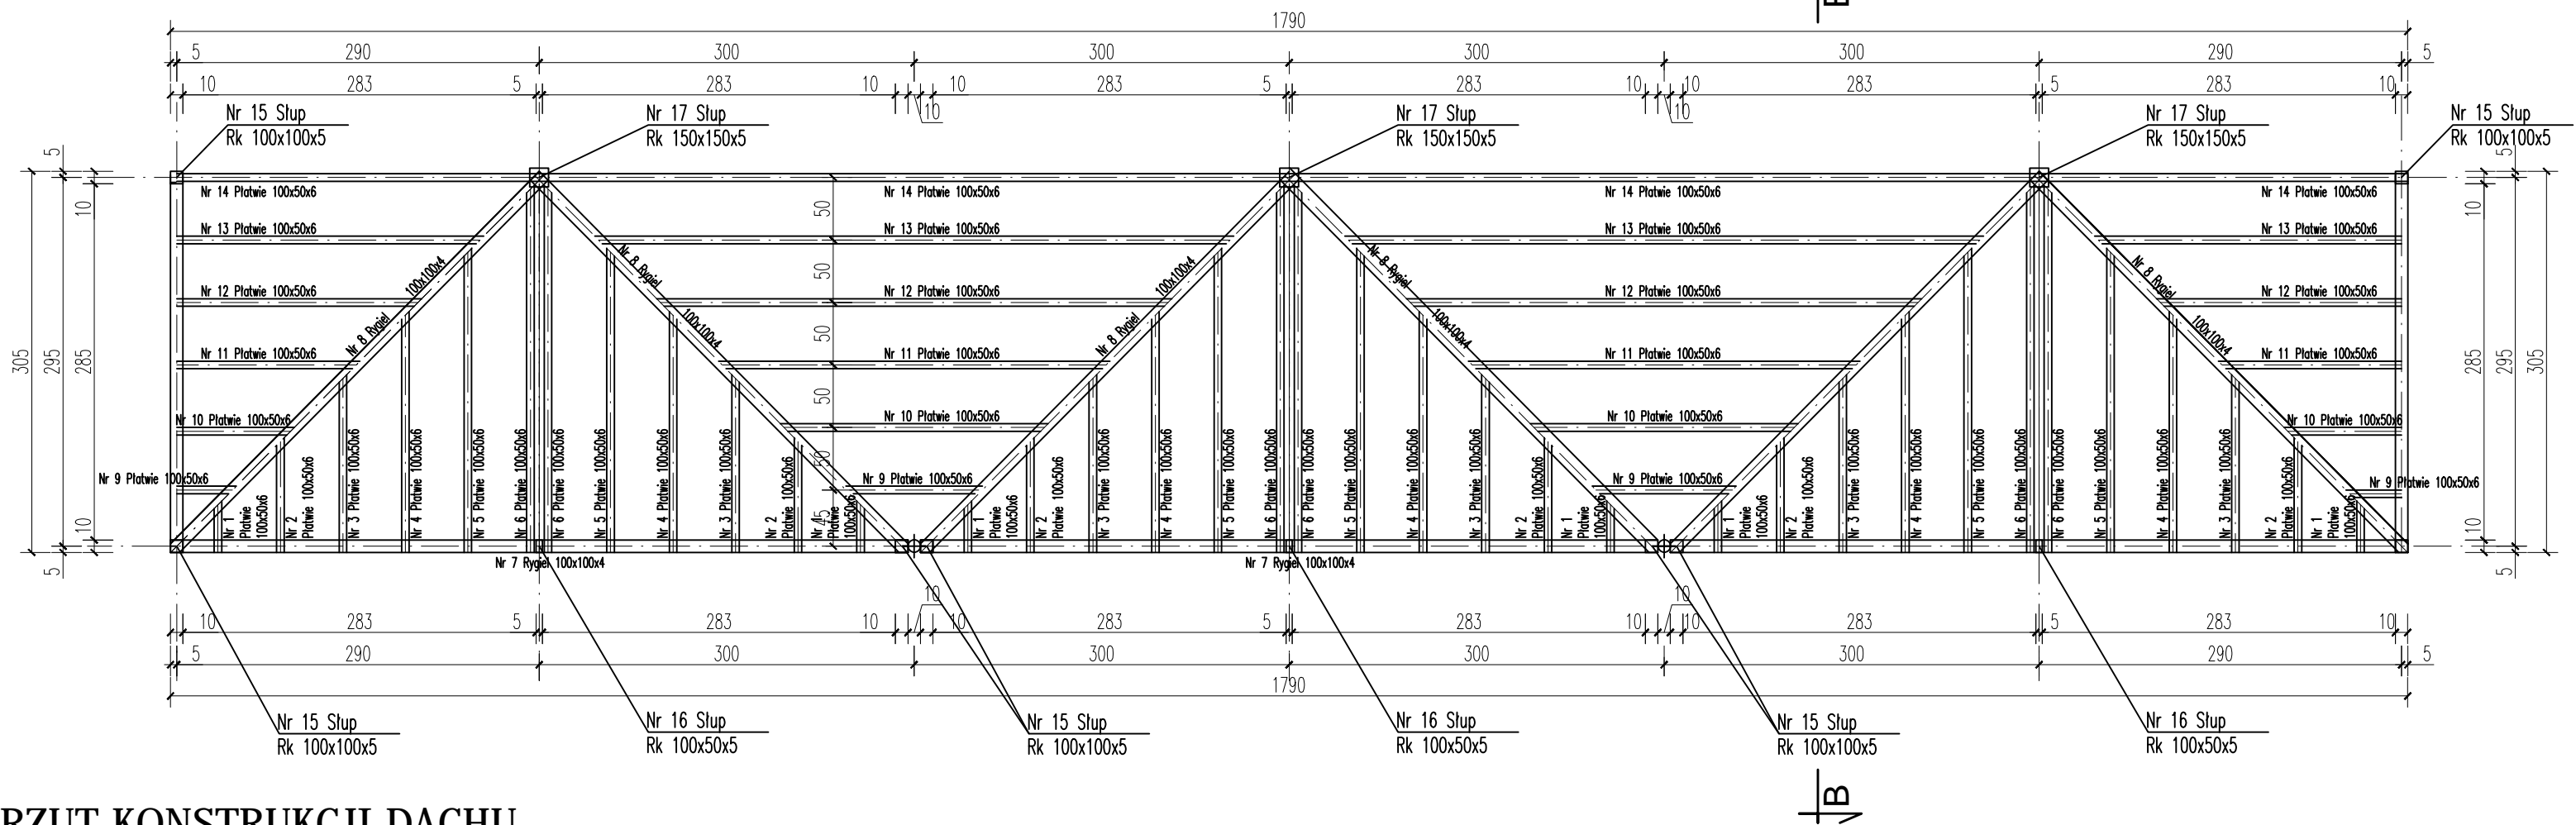


RZUT KONSTRUKCJI DACHU

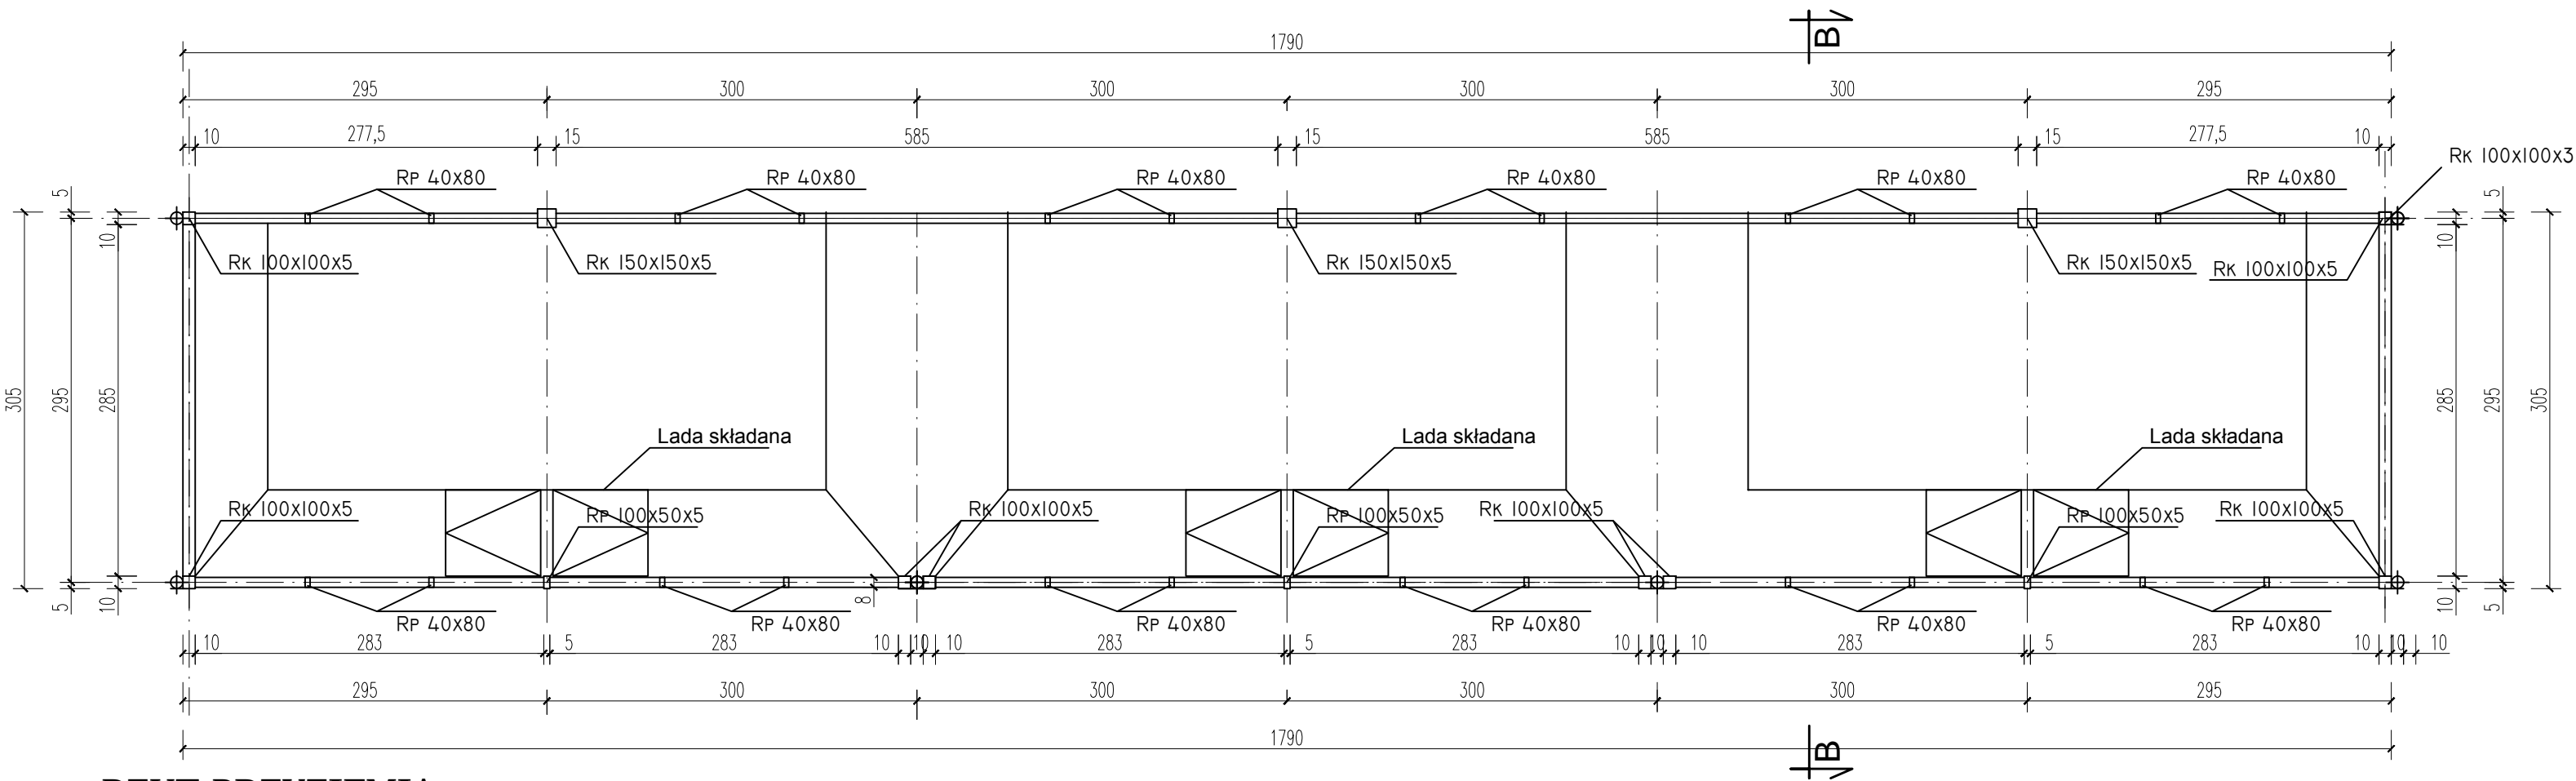

RZUT PRZYZIEMIA

PRZEKRÓJ B-B

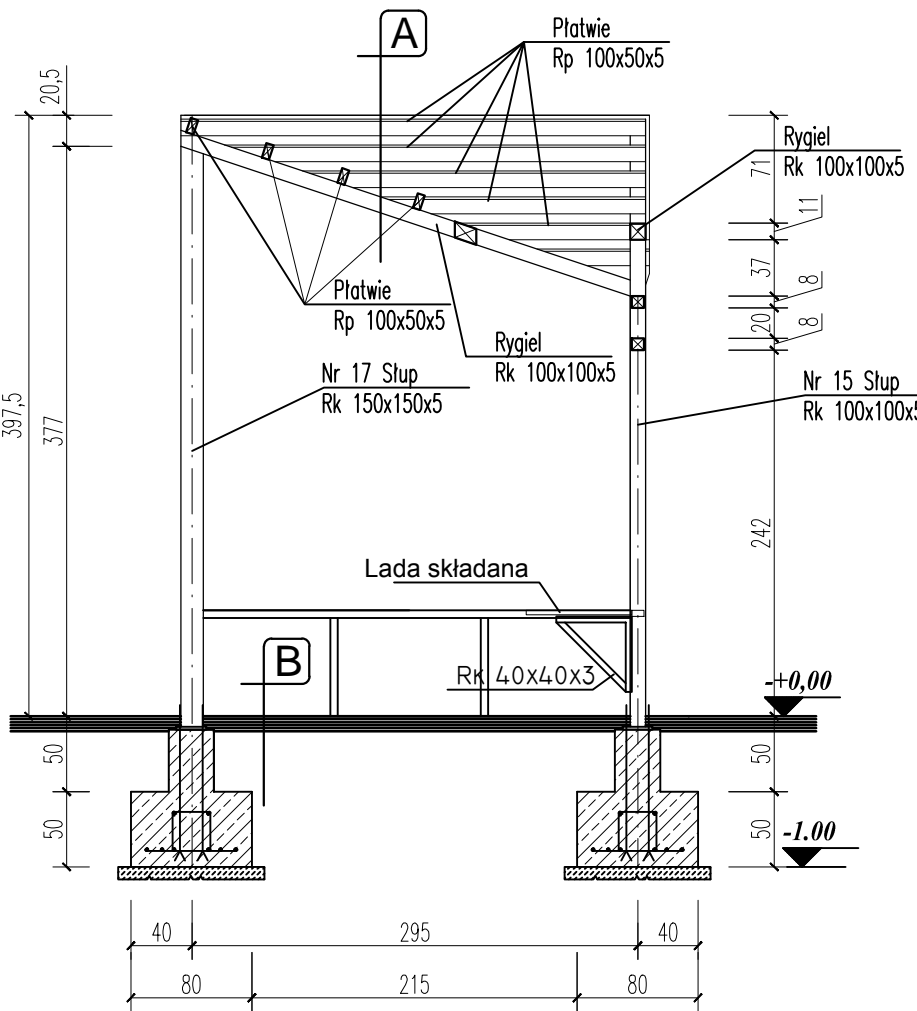

<b>A</b>
BLACHA TRAPEZOWA TR40 GR.0.6MM
ATY STAŁOWE RP 40X60X3
RAMA RK 100X100X3X3

<b>B</b>
KOSTKA BRUKOWA
PODKŁAD

## STRAGANY STAŁOWE WOLNOSTOJĄCE - NR 3B

USŁUGI PROJEKTOWE mgr inż. arch. Izabela Wrześniewska 64-000 KOŚCIAN UL. MARCIŃSKA 7 NIP 698-000-88-86			
Objekt	Targowisko gminne z parkingiem, wraz z infrastrukturą techniczną.		
Lokalizacja	Chrzypsko Wielkie, działka o nr ewid. 296 i część działki o nr ewid. 288		
Inwestor	GMINA CHRZYPSCO WIELKIE, ul. Główna 15, 64-412 Chrzypsko Wielkie		Nr rys.
Temat/skala	PROJEKT BUDOWLANY		1:50
Projektant	mgr inż. arch. Izabela Wrześniewska Nr upr 585/84/Lo	Data 30-06-2015	Podpis