




ELEWACJA FRONTOWA

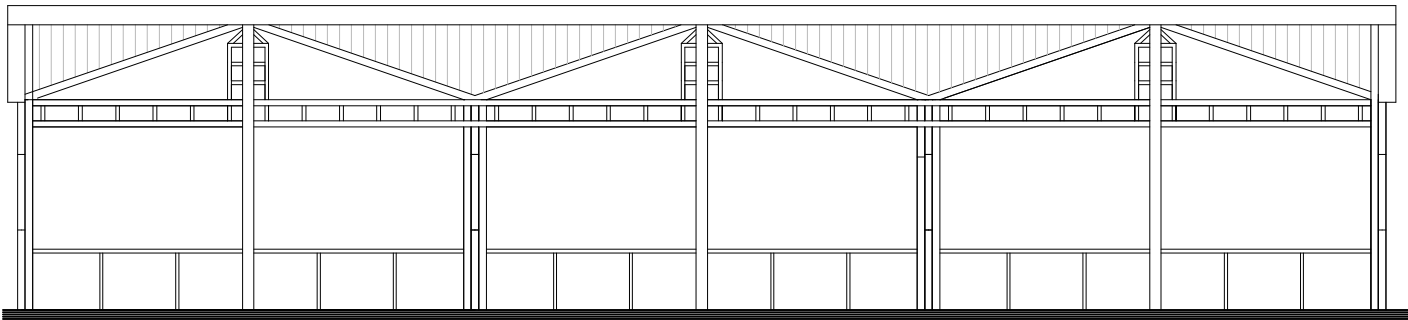

ELEWACJA TYLNA

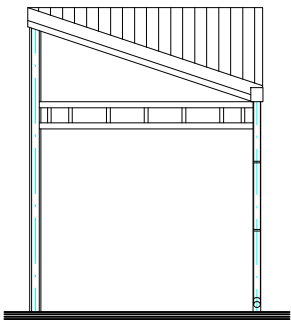


ELEWACJA BOCZNA

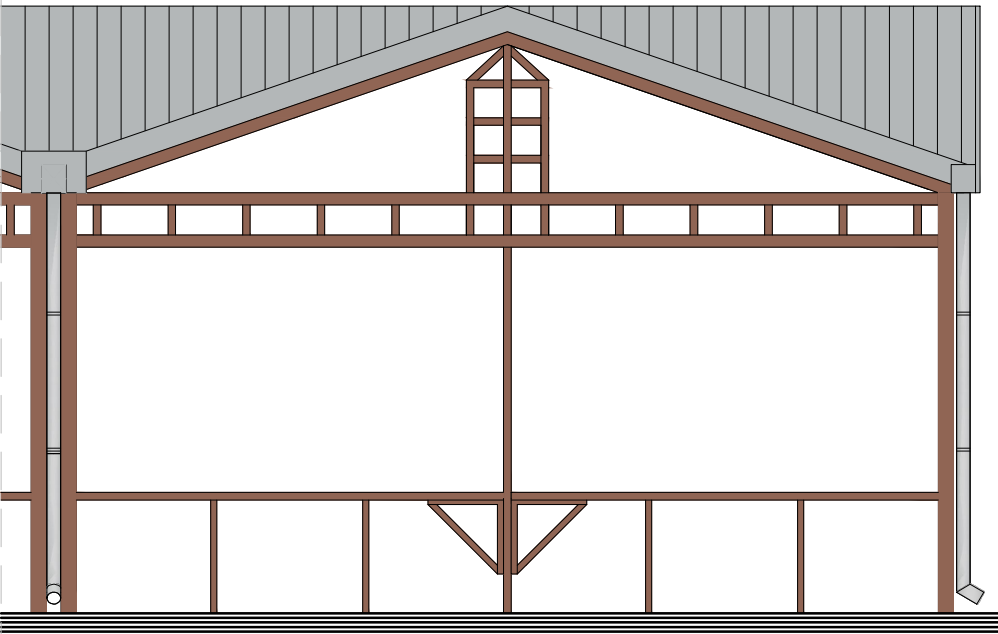

KOLORYSTYKA - ELEWACJAFRONTOWA - FRAGMENT

KOLORYSTYKA WG
WZORNIKA FIRMY ATLAS

 BRAŹ 0249

 SZARY 0610

ELEWACJE - STRAGAN NR 3B

USŁUGI PROJEKTOWE
mgr inż. arch. Izabela Wrześniewska
64-000 KOŚCIAN UL. MARCINIAKA 7
NIP 698-000-88-86

Obiekt	Targowisko gminne z parkingiem, wraz z infrastrukturą techniczną.		
Lokalizacja	Chrzypsko Wielkie, działka o nr ewid. 296 i część działki o nr ewid. 288		
Inwestor	GMINA CHRZYPSCO WIELKIE, ul. Główna 15, 64-412 Chrzypsko Wielkie	Nr rys.	
Temat/skala	PROJEKT BUDOWLANY		1:100
Projektant	mgr inż. arch. Izabela Wrześniewska Nr upr 585/84/Lo	Data 30-06-2015	Podpis