
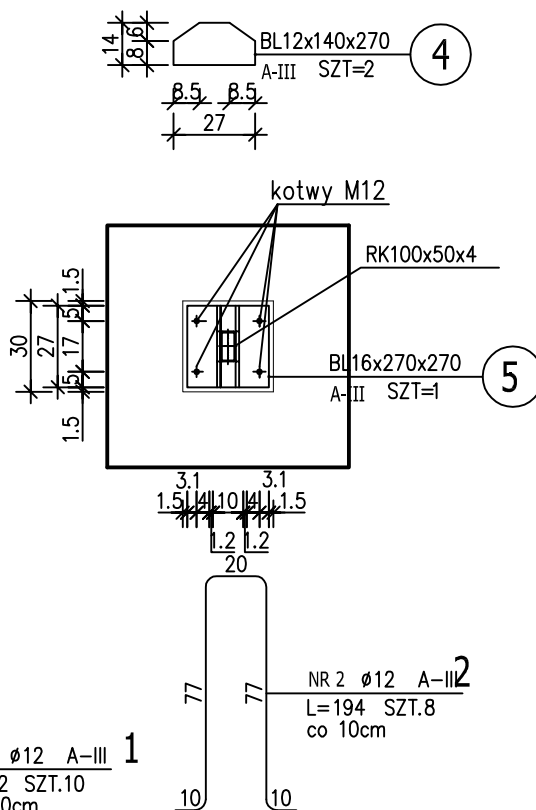


## STOPA Poz.2

WYKONAĆ x 50 DLA CAŁEJ INWESTYCJI

SKALA 1:25

[cm]

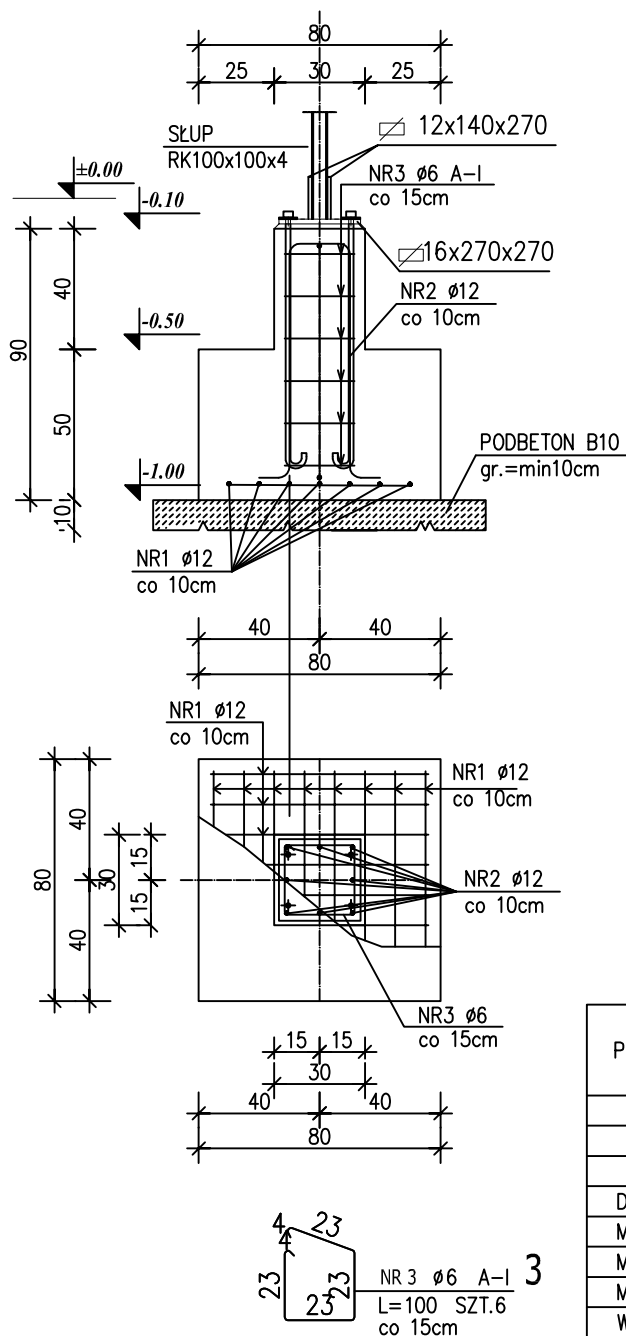

### ZESTAWIENIE STALI

POZ.	NR PRĘTA	RODZAJ STALI	DŁUGOŚĆ [cm]	LICZBA SZTUK	DŁUGOŚĆ ŁĄCZNA [m]	
					A-I $\phi 6$	A-III $\phi 12$
1	1	$\phi 12$ A-III	4	10		0.4
2	2	$\phi 12$ A-III	19	8		1.52
3	3	$\phi 6$ A-I	10	6	0.6	
DŁUGOŚĆ RAZEM [m]					0.6	1.92
MASA JEDNOSTKOWA [kg/m]					0.222	0.888
MASA [kg]					0.13	1.7
MASA OGÓŁEM [kg]					1.83	
WYKONAĆ: x 1					1.83	

### UWAGI!

PODBETON C8/10 gr.=10cm  
BETON C16/20 B-20

STAL A-III, A-I

Otulina 5cm

## POZ. 2 -STOPA FUNDAMENTOWA

### USŁUGI PROJEKTOWE

mgr inż. arch. Izabela Wrześniewska  
64-000 KOŚCIAN UL. MARCINIĄKA 7  
NIP 698-000-88-86

Obiekt	Targowisko gminne z parkingiem, wraz z infrastrukturą techniczną.		
Lokalizacja	Chrzypsko Wielkie, działka o nr ewid. 296 i część działki o nr ewid. 288		
Inwestor	GMINA CHRZYPSCO WIELKIE, ul. Główna 15, 64-412 Chrzypsko Wielkie		Nr rys.
Temat/skala	PROJEKT BUDOWLANY		1:25
Projektant	mgr inż. arch. Izabela Wrześniewska Nr upr 585/84/Lo	Data 08-06-2015	Podpis