
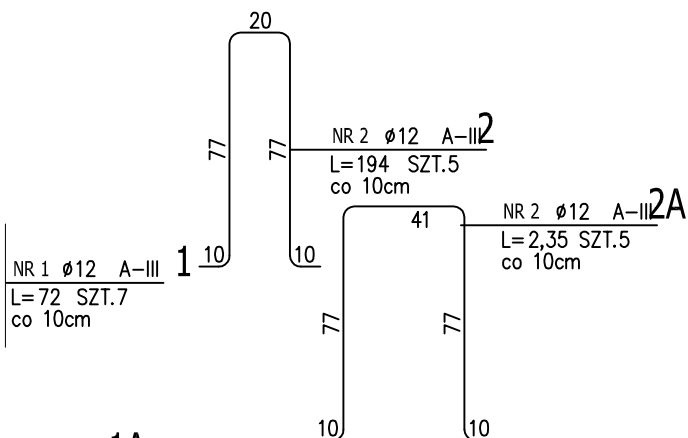
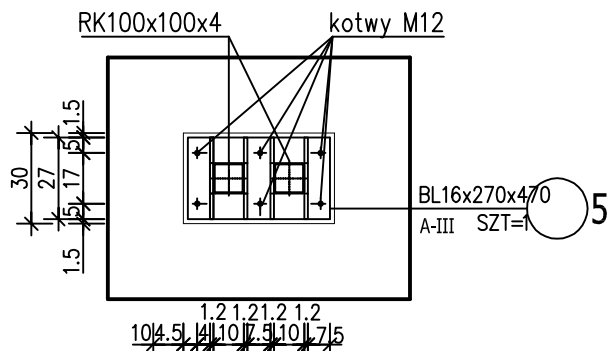
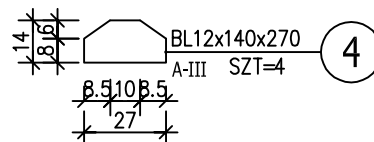
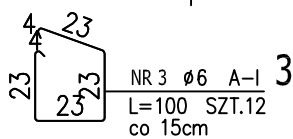
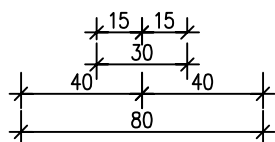
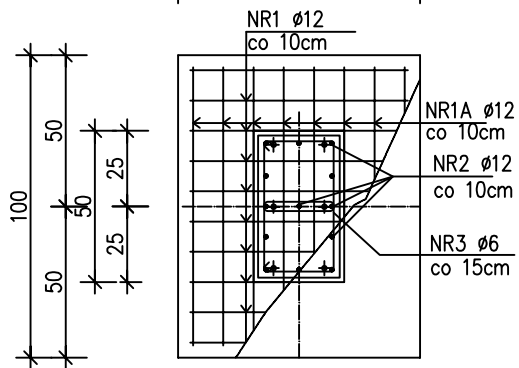


STOPA Poz.3

WYKONAĆ x 5 DLA CAŁEJ INWESTYCJI

SKALA 1:25

[cm]

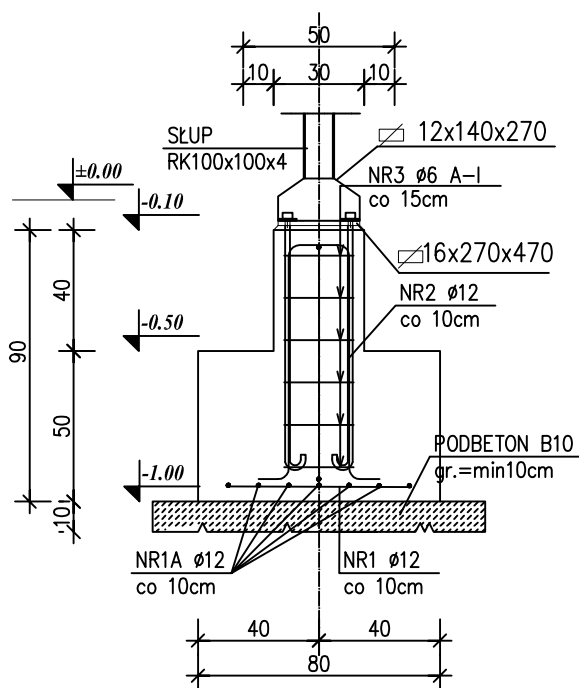

NR 1A Ø12 A-III
L=92 SZT.5
co 10cm

ZESTAWIENIE STALI

POZ.	NR PR?TA	RODZAJ STALI	DŁUGOŚĆ [cm]	LICZBA SZTUK	DŁUGOŚĆ ŁĄCZNA [m]	
					A-I Ø6	A-III Ø12
1	1	Ø12 A-III	4	7		0.28
1A	1A	Ø12 A-III	6	5		0.3
2	2	Ø12 A-III	19	5		0.95
2A	2A	Ø12 A-III	24	3		0.72
3	3	Ø6 A-I	10	12	1.2	
DŁUGOŚĆ RAZEM [m]					1.2	2.25
MASA JEDNOSTKOWA [kg/m]					0.222	0.888
MASA [kg]					0.27	2.0
MASA OGÓŁEM [kg]					2.27	
WYKONAĆ: x 1					2.27	

UWAGI!

PODBETON C8/10 gr.=10cm
BETON C16/20 B-20

STAL A-III, A-I

Otulina 5cm

POZ. 3 -STOPA FUNDAMENTOWA

USŁUGI PROJEKTOWE

mgr inż. arch. Izabela Wrześniewska
64-000 KOŚCIAN UL. MARCINIAKA 7
NIP 698-000-88-86

Obiekt	Targowisko gminne z parkingiem, wraz z infrastrukturą techniczną.		
Lokalizacja	Chrzypsko Wielkie, działka o nr ewid. 296 i część działki o nr ewid. 288		
Inwestor	GMINA CHRZYPSCO WIELKIE, ul. Główna 15, 64-412 Chrzypsko Wielkie	Nr rys.	
Temat/skala	PROJEKT BUDOWLANY		1:25
Projektant	mgr inż. arch. Izabela Wrześniewska Nr upr 585/84/Lo	Data 08-06-2015	Podpis