


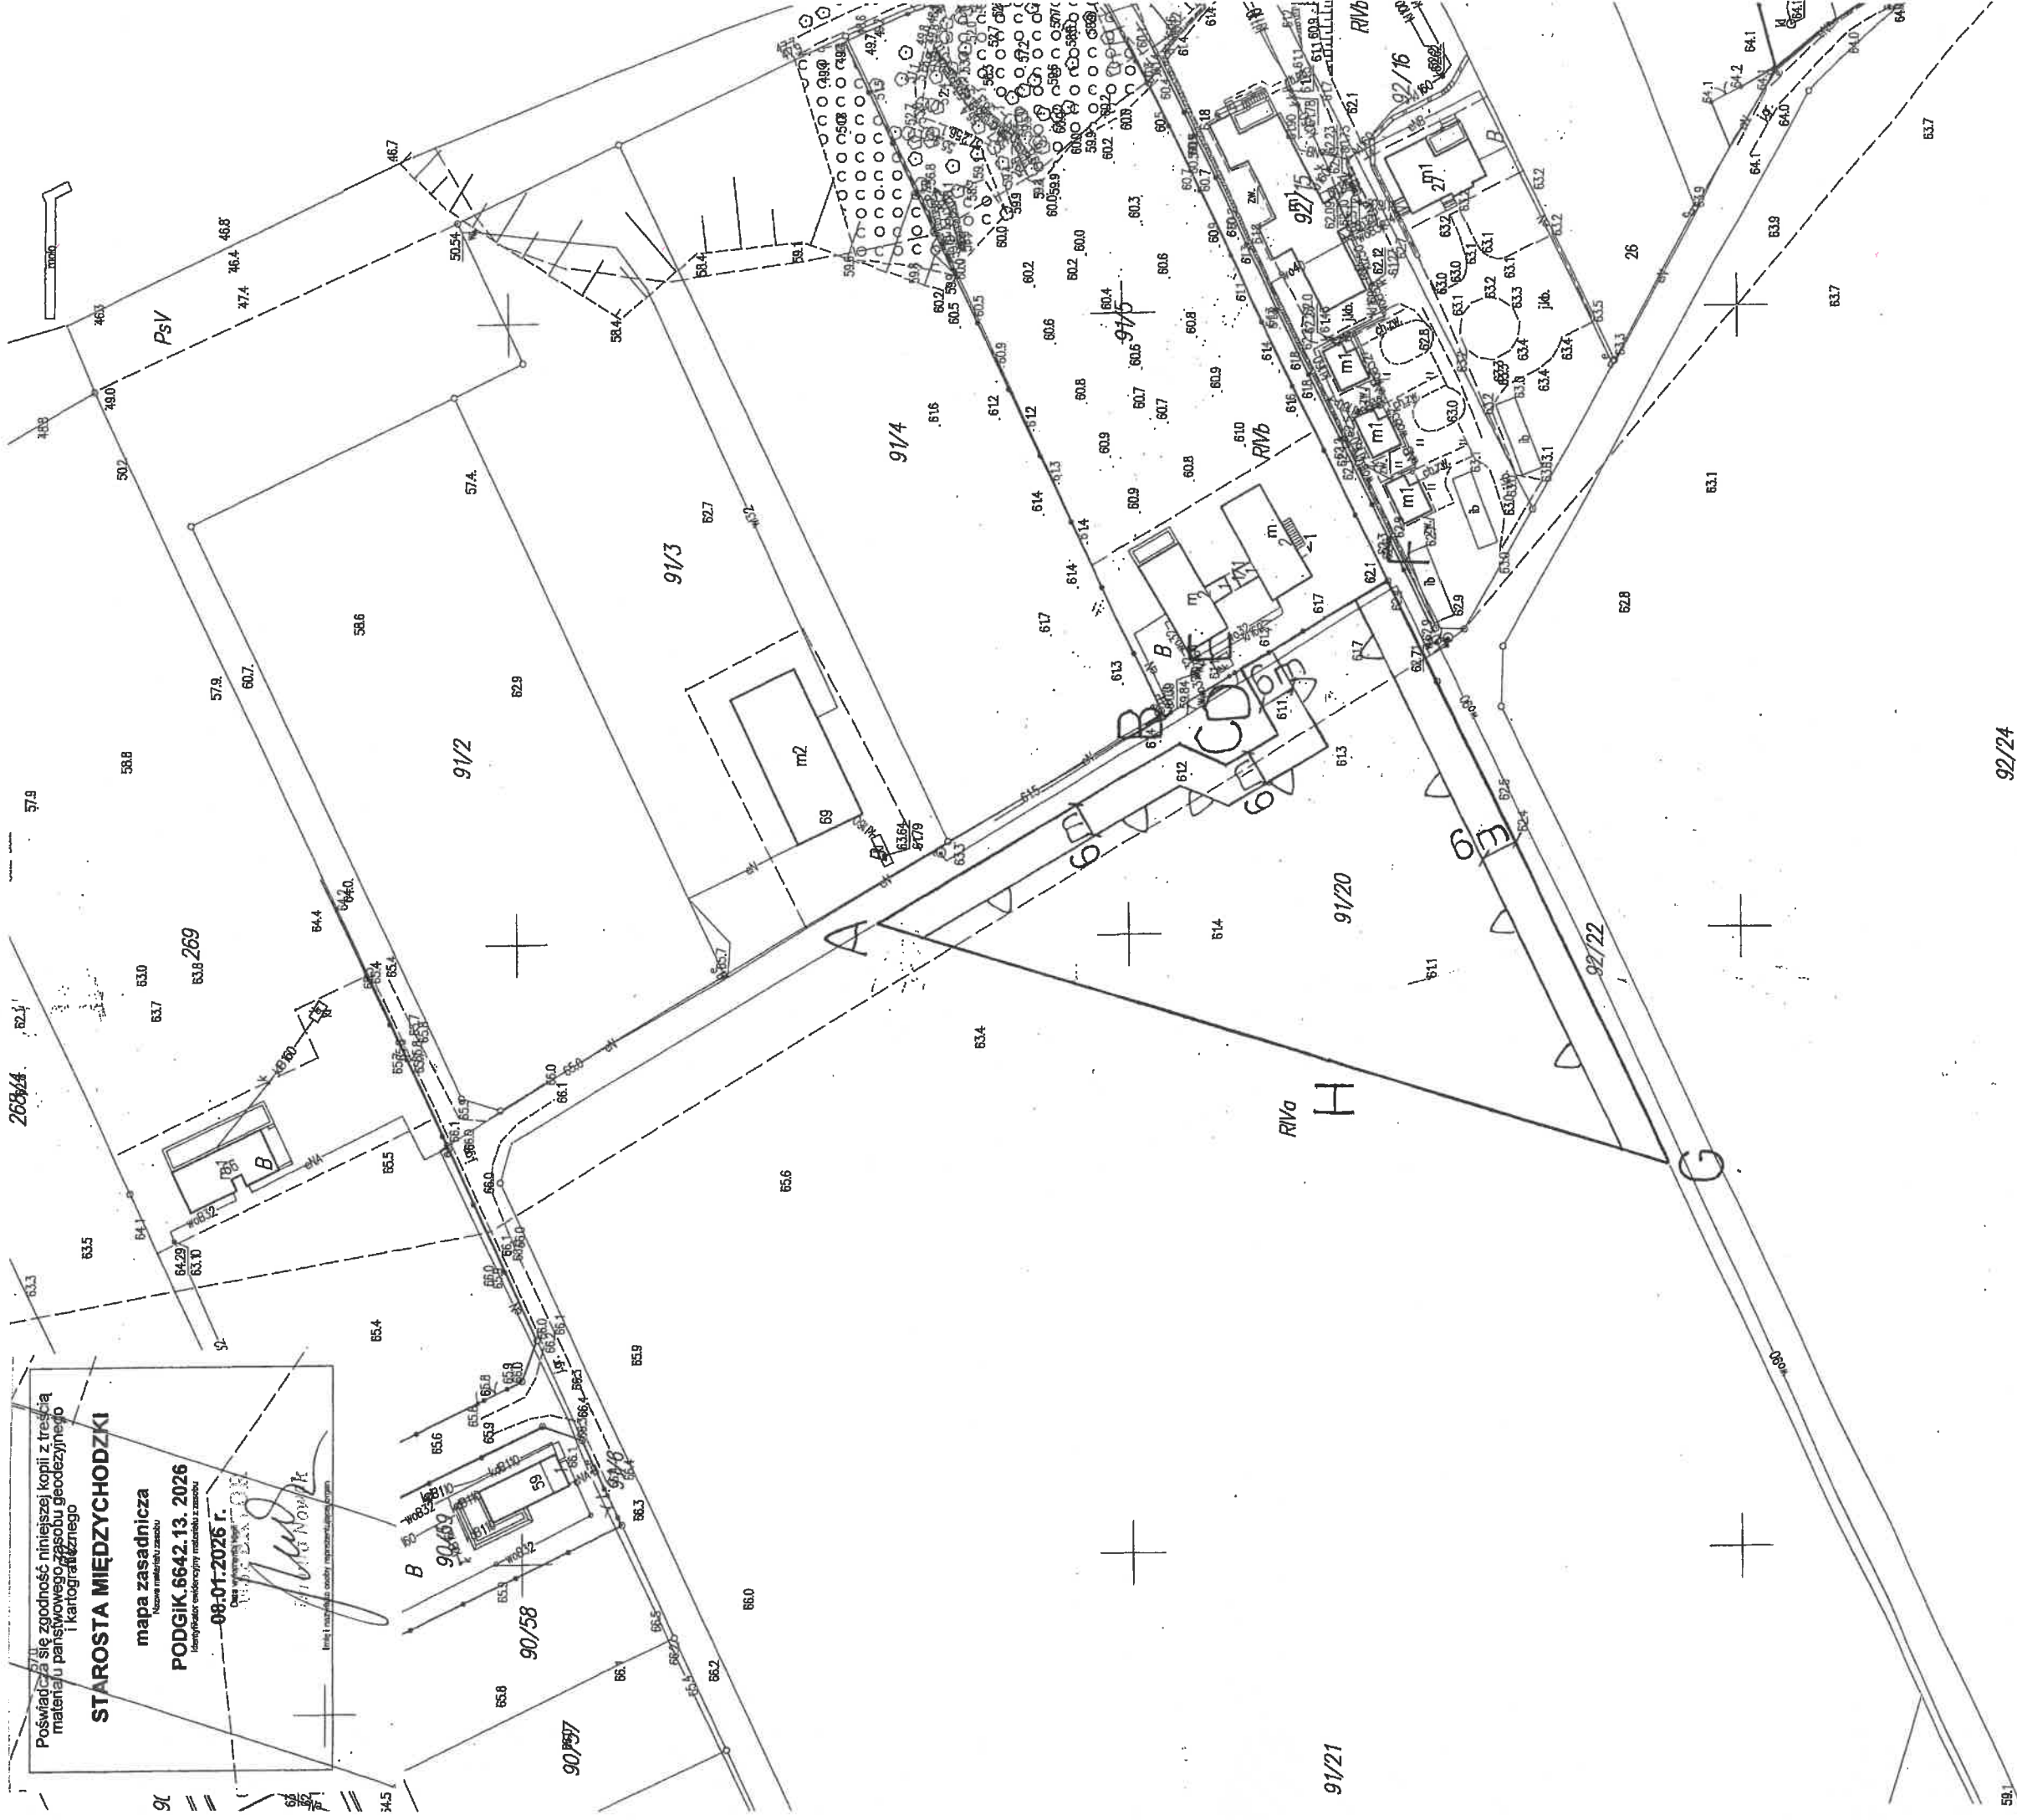

Poświadczam, że zgodność niniejszej kopii z treścią materiału państwowego zasobu geodezyjnego i kartograficznego

STAROSTA MIĘDZYCHODZKI

mapa zasadnicza
Nazwa mapy: 6642.13.2026
Podległość: 08.01.2026 r.

[Signature]

ZAŁĄCZNIK
do decyzji o warunkach zabudowy
Nr GPiB.6730.82.2026.JK z dnia

Oznaczenia:
ABCDEFGH - linie rozgraniczające teren inwestycji
IJKL - nieprzekraczalne linie zabudowy

[Signature]
mgr inż. Edmund Ziotek