

ANEKS KUCHENNY


Numer	Nazwa	Ilość [szt./kp]
	pomieszczenia	
1.	łódówka	1
2.	zlew kuchenny jednokomorowy	1
3.	kuchetka indukcyjna wolnostojąca dwupalmkowa	1
4.	szalki wiszące	1
5.	szalki stojące	1
6.	oprowa żarowa herentyczna	1

SALA ZABAW (pom. 1.11)

Numer	Nazwa	Ilość [szt]
	pomieszczenia	
1.	grzejnik elektryczny 1000W	1
2.	zawór ze złączką do węża	1
3.	uchwyt dla niepełnospr. naróżny	1
4.	baterya prysznicowa ze słuchawką	1
5.	odkodnienie linowe	1
6.	zostona prysznicowa	2
7.	uchwyt dla niepełnospr. ruchomy	3
8.	usstęp komplet	1
9.	uchwyt ścienny krótki stały	2
10.	uchwyt na papier toaletowy	1
11.	podójnik na mydło	1
12.	urnywolka dla niepełnosprawnych	1
13.	kosz na śmieci	1
14.	podójnik na ręczniki papierowe	1
15.	lustro z kinkietem	1
16.	oprowa żarowa hermentyczna	1

KORYTARZ, POM. GOSPODARCZE

Numer	Nazwa	Ilość [szt./kp]
	pomieszczenia	
1.	oprowa żarowa herentyczna	4

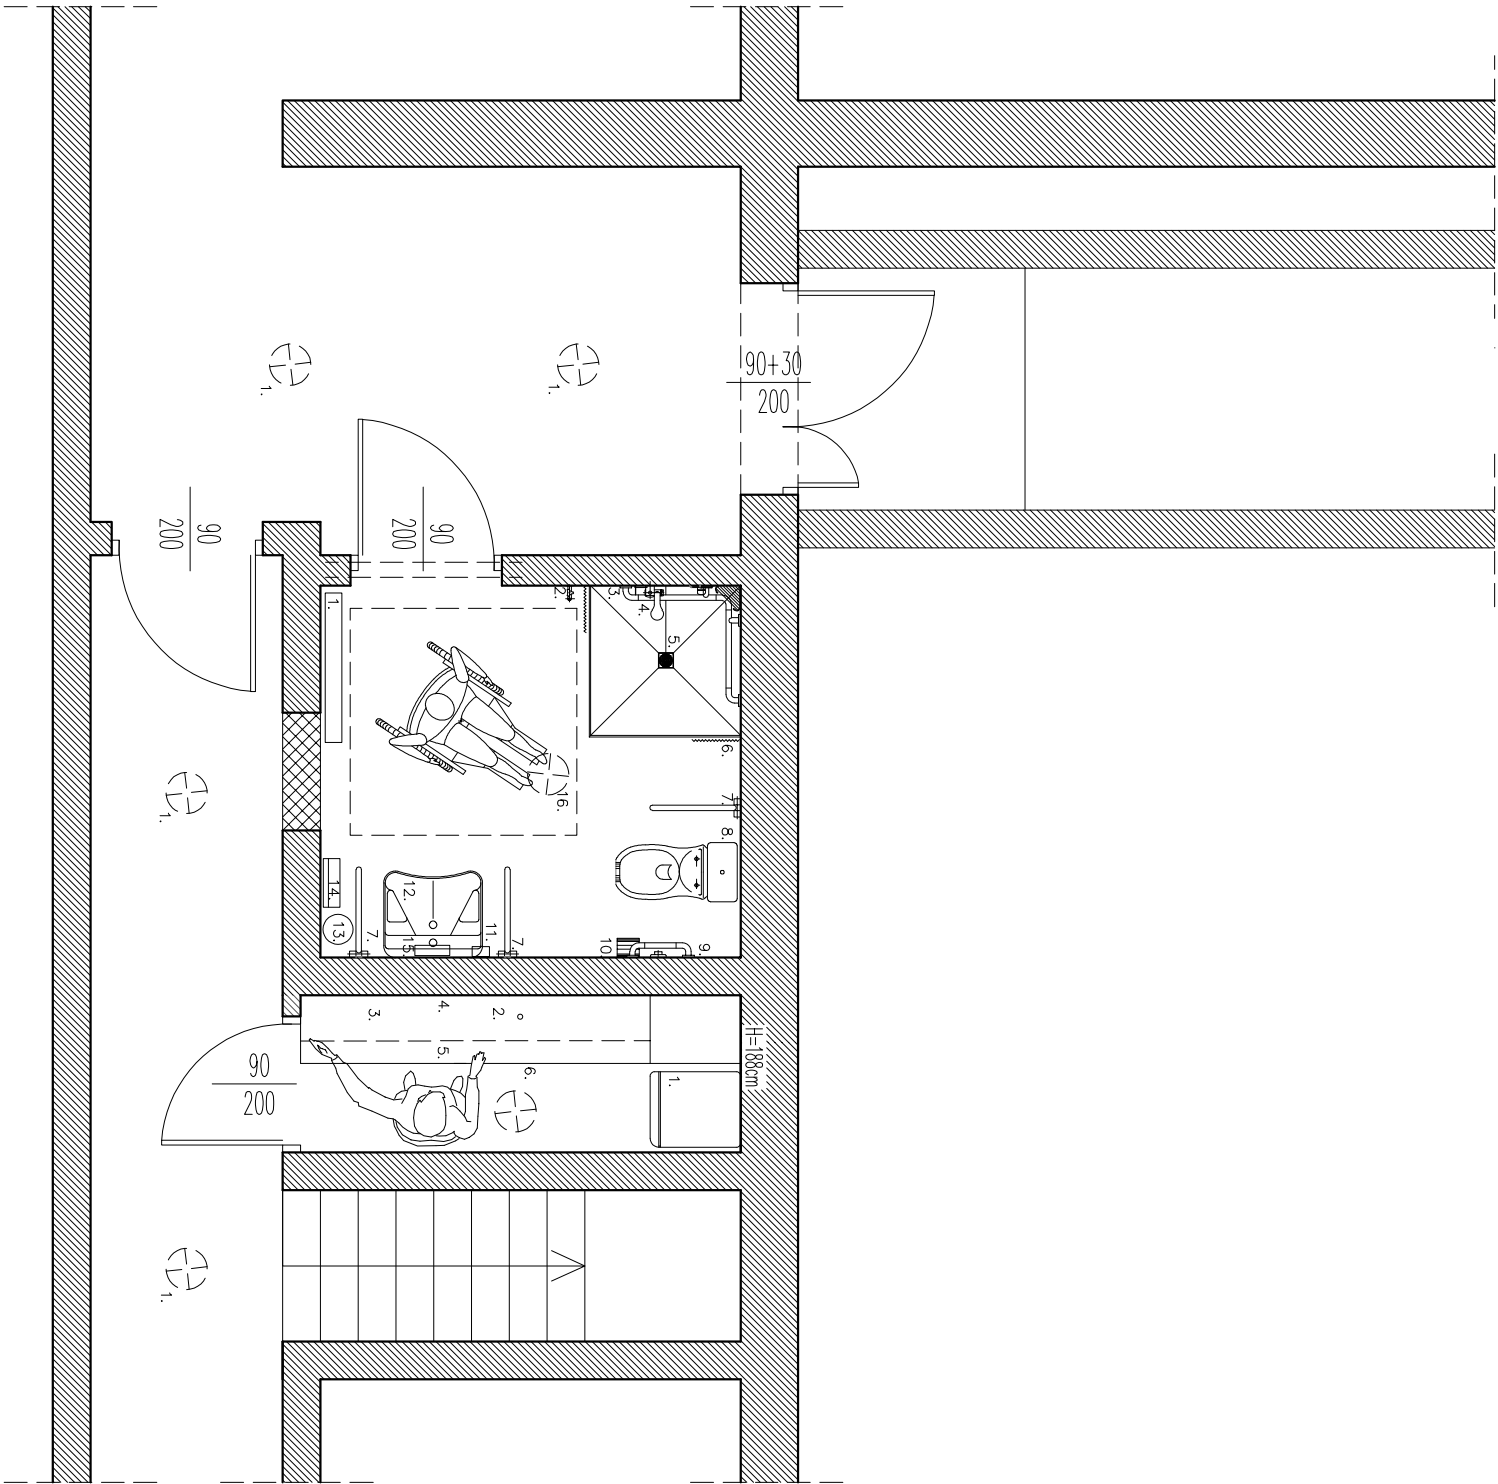

ul. Bohaterów Warszawy 52/5, 74–300 Myslibórz				
KOFI Sp.zo.o.				
NAZWA ADRES OBIEKTU	PROJEKT FUNKCJONALNO–UŻYTKOWY POMIESZCZENIA GOSPODARCZE W BUDYNKU URZĘDU GMINY W CHRZYPSKU WIELKIM PRZEZNACZONE DO PEŁNIENIA FUNKCJI MIEJSCA DORAŻNEGO SCHRONIENIA 64–412 CHRZYPSCO WIELKIE, ul. GŁÓWNA 15, dz. 298			
ZAMAWIAJĄCY	GMINA CHRZYPSCO WIELKIE 64–412 Chrzypsko Wielkie , ul. Główna 15.			06.2026r.
STADIUM	RZUT POMIESZCZEŃ Z WYPOSAŻENIEM			A3
STANOWISKO	IMIĘ I NAZWISKO	UPRAWIENIENIA	PODPIS	SKALA
KREŚCIŁA	inż.	Justyna Rydzewska–Pytel	MP/0023/OMK/07	1:50