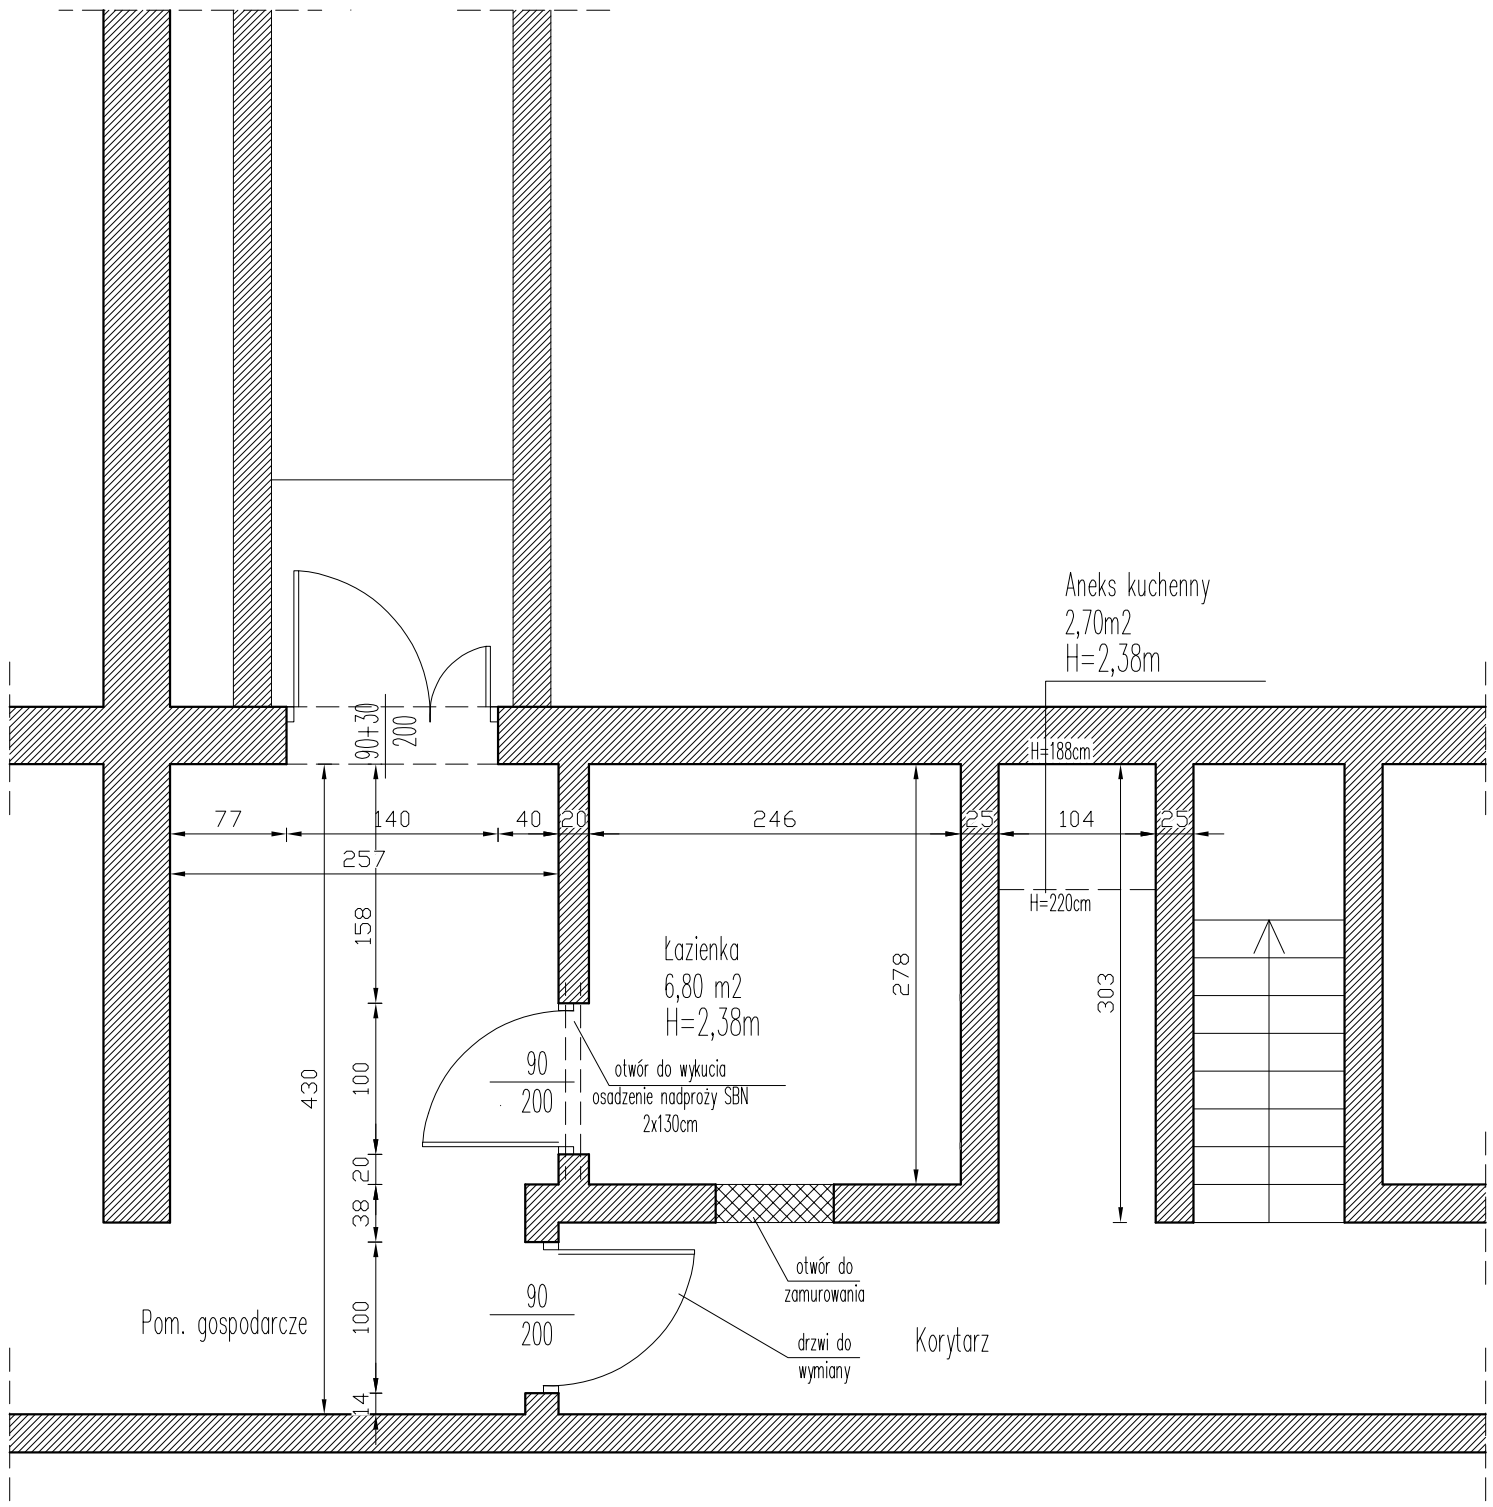


KOFI Sp.zo.o. ul. Bohaterów Warszawy 52/5, 74–300 Myślibórz				
NAZWA ADRES OBIEKTU	PROJEKT FUNKCJONALO–UŻYTKOWY POMIESZCZENIA GOSPODARCZE W BUDYNKU URZĘDU GMINY W CHRZYPSKU WIELKIM PRZEZNACZONE DO PEŁNIENA FUNKCJI MIEJSCA DORAŹNEGO SCHRONIENIA 64–412 CHRZYPSKO WIELKIE, ul. GŁÓWNA 15, dz.298			
ZAMAWIAJĄCY	GMINA CHRZYPSKO WIELKIE 64–412 Chrzypsko Wielkie , ul. Główna 15,			06.2026r.
STADIUM	ZAKRES PRAC			A3
STANOWISKO	IMIĘ I NAZWISKO	UPRAWNIENIA	PODPIS	SKALA
KREŚLIŁA	inż. Justyna Rydzewska–Pytel	WKP/0028/OWOK/07		1:50