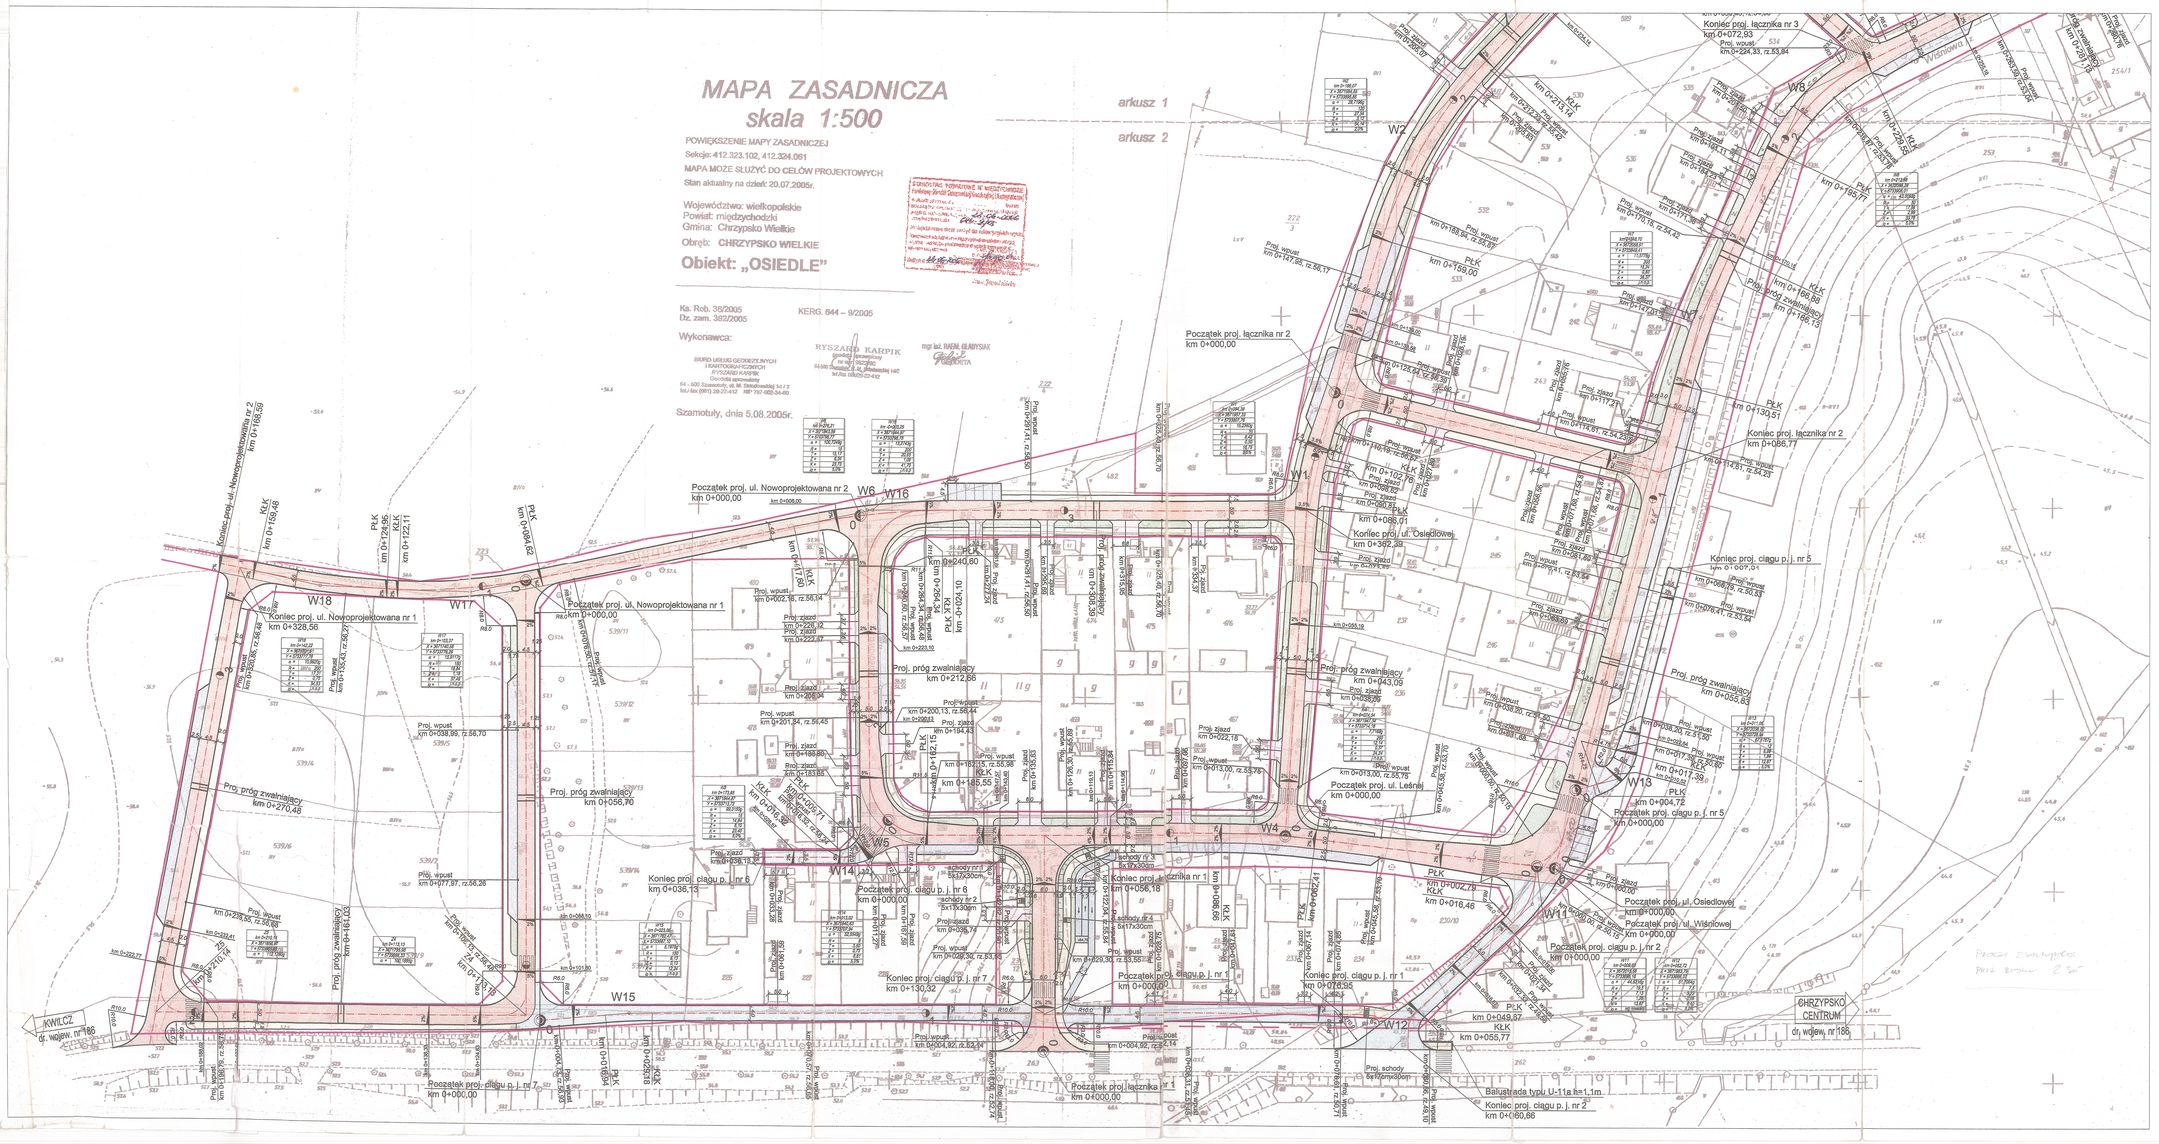
MAPA ZASADNICZA
skala 1:500
arkusz 1
arkusz 2
POWIĘKSZENIE MAPY ZASADNICZEJ
Sekcja: 412.323.102, 412.324.061
MAPA MOŻE SŁUŻYĆ DO CELÓW PROJEKTOWYCH
Stan aktualny na dzień: 20.07.2005r.
Województwo: wielkopolskie
Powiat: międzychodzki
Gmina: Chrzypsko Wielkie
Obręb: CHRZYPSKO WIELKIE
Obiekt: „OSIEDLE"
Ks. Rob. 39/2005
Dz. zam. 382/2005
KERG. 644 – 9/2005
Wykonawca:
RYSZARD KARPIK
mgr inż. RAFAŁ GŁADYSIAK
Szamotuły, dnia 5.08.2005r.
Początek proj. ul. Nowoprojektowana nr 2
km 0+000,00
Koniec proj. ul. Nowoprojektowana nr 2
km 0+168,59
Początek proj. ul. Nowoprojektowana nr 1
km 0+000,00
Koniec proj. ul. Nowoprojektowana nr 1
km 0+328,56
Początek proj. łącznika nr 2
km 0+000,00
Koniec proj. łącznika nr 3
km 0+072,93
Początek proj. łącznika nr 1
km 0+000,00
Koniec proj. łącznika nr 1
km 0+056,18
Koniec proj. łącznika nr 2
km 0+086,77
Początek proj. ul. Osiedlowej
km 0+000,00
Koniec proj. ul. Osiedlowej
km 0+369,39
Początek proj. ul. Leśnej
km 0+000,00
Początek proj. ul. Wiślnowej
km 0+000,00
Początek proj. ciągu p. j. nr 1
km 0+000,00
Koniec proj. ciągu p. j. nr 1
km 0+076,95
Początek proj. ciągu p. j. nr 2
km 0+000,00
Koniec proj. ciągu p. j. nr 2
km 0+160,86
Początek proj. ciągu p. j. nr 5
km 0+000,00
Koniec proj. ciągu p. j. nr 5
km 0+007,01
Początek proj. ciągu p. j. nr 6
km 0+000,00
Koniec proj. ciągu p. j. nr 6
km 0+036,13
Początek proj. ciągu p. j. nr 7
km 0+000,00
Koniec proj. ciągu p. j. nr 7
km 0+130,32
Początek proj. łącznika nr 1
km 0+000,00
