

Objekt: "OSIEDLE"

Ks. Rob. 38/2005
Dz. zam. 392/2005



Wykonawca:

RYSZARD KARPIK

**BIURO USŁUG GEODEZYJNYCH
RYSZARD KARPIK

Szamotuły, dnia 5.08.2005r.

Geodeta

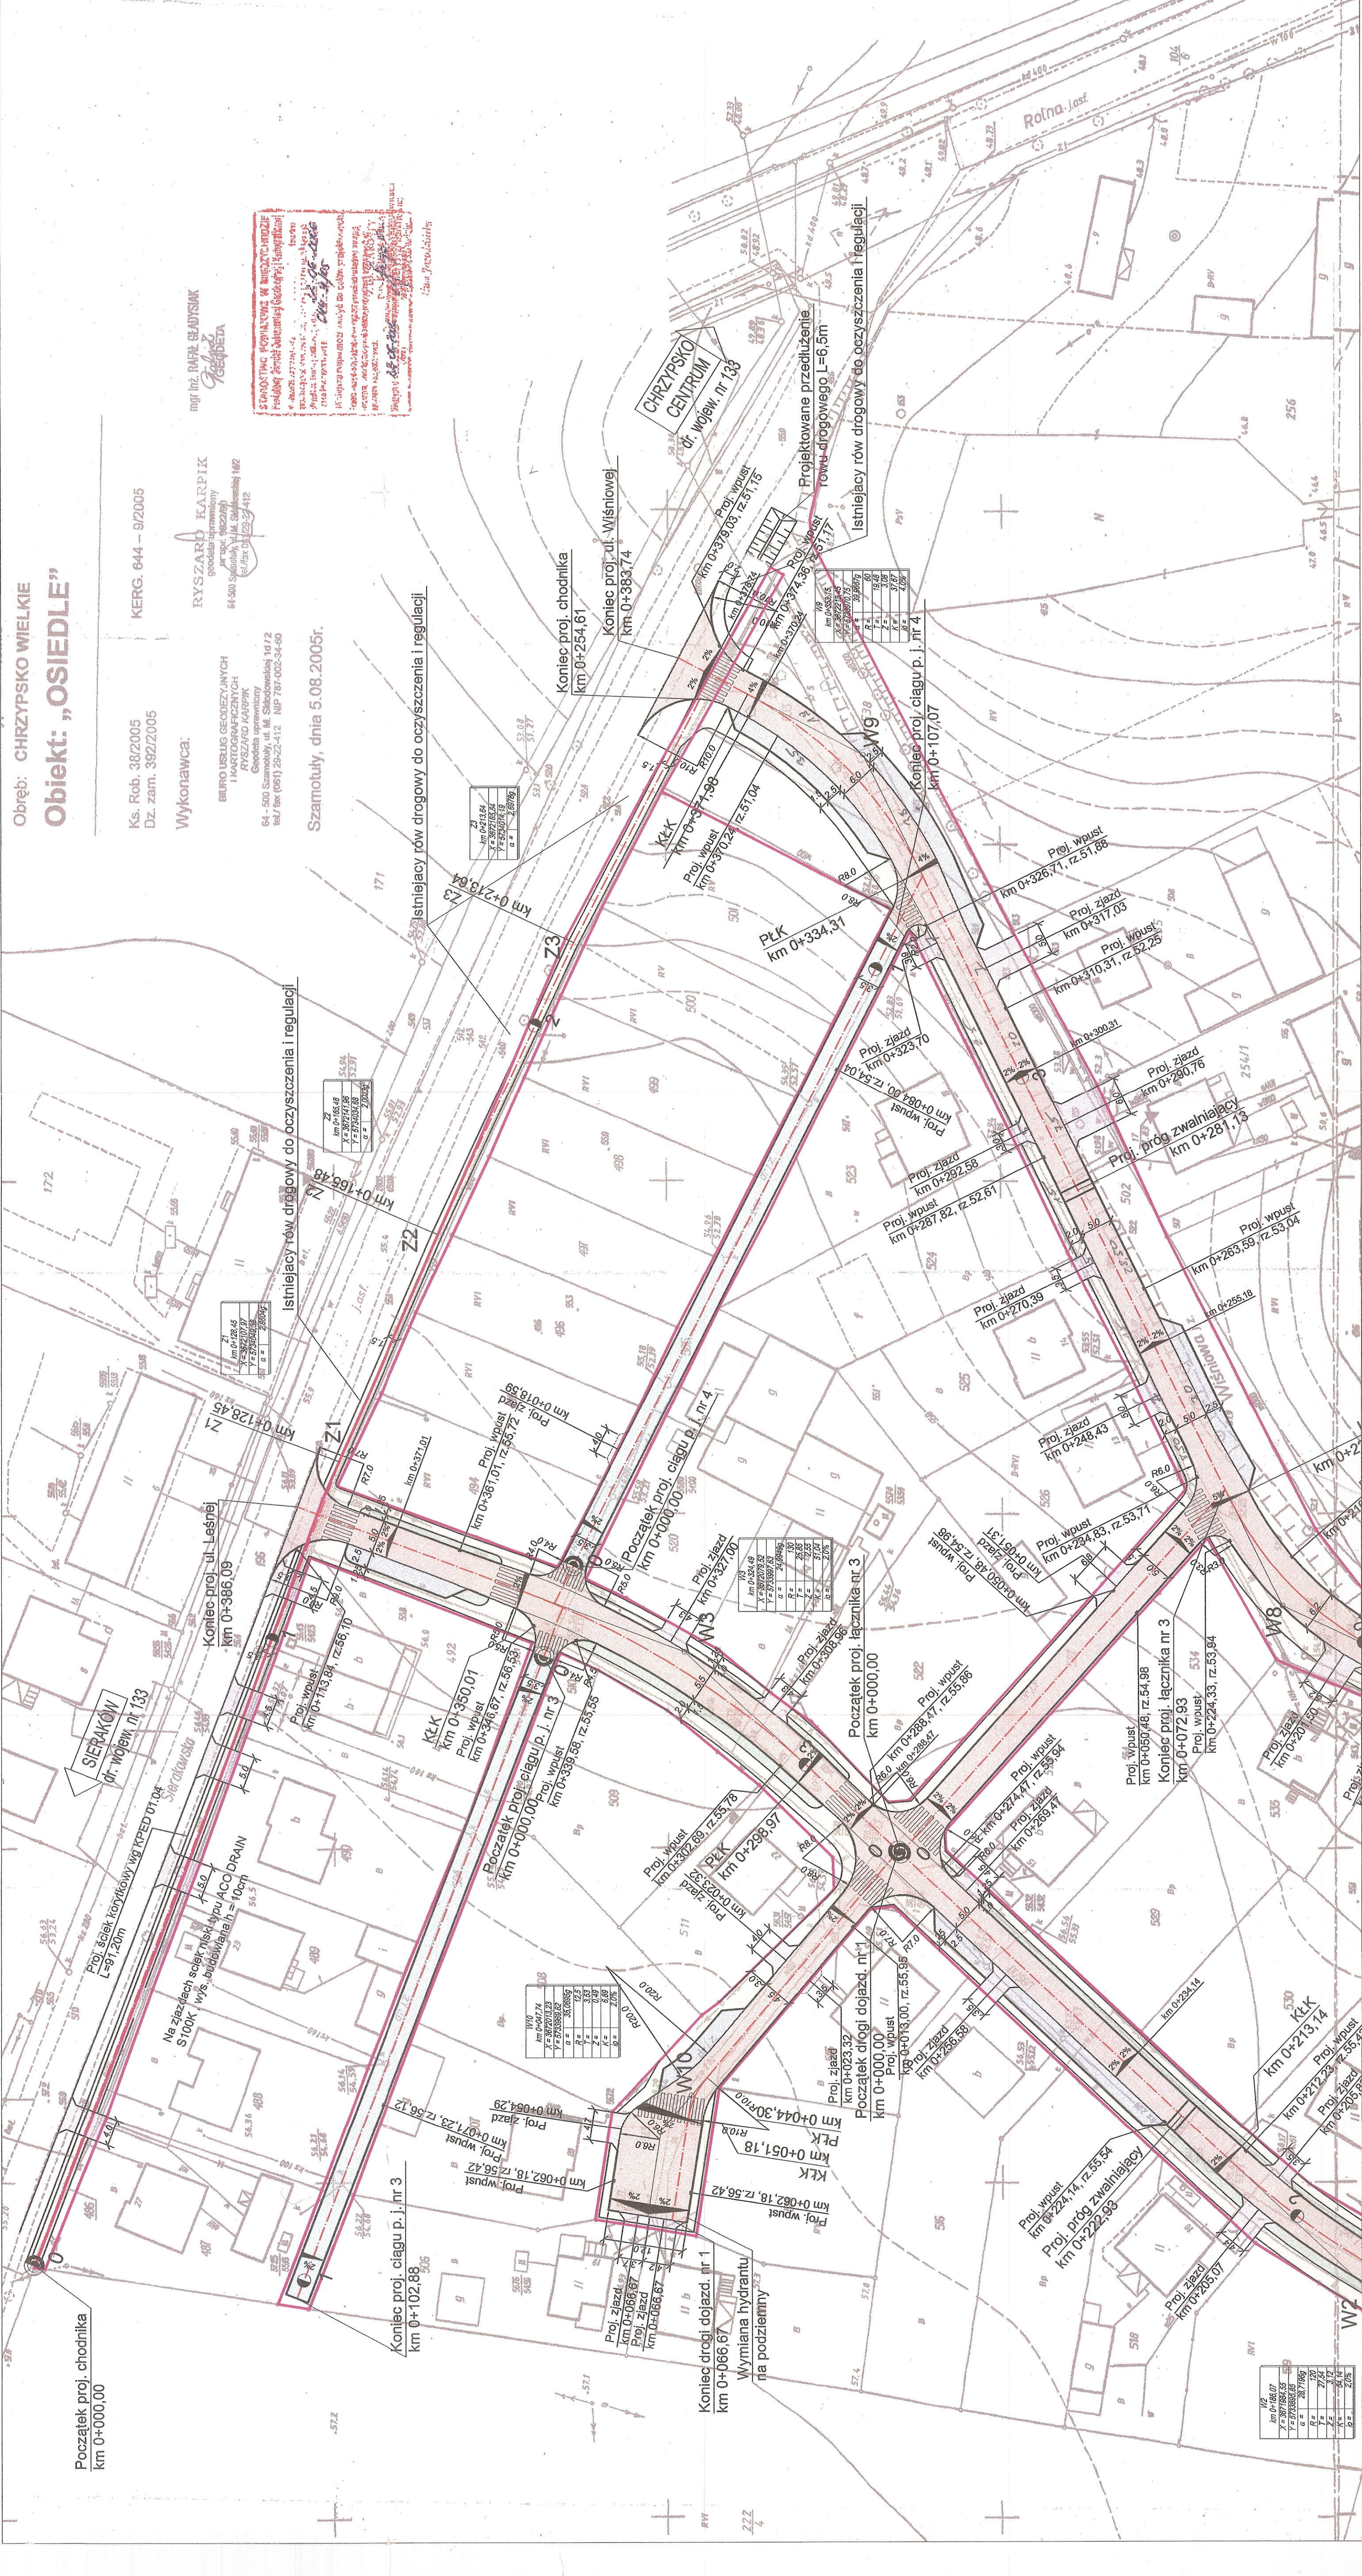

Legenda

- projektowana jezdnia
- projektowany chodnik
- projektowany ciąg pieszo jezdny
- projektowana zielen
- projektowana zatoka postojowa
- projektowany zjazd
- projektowany zjazd dla niepełnosprawnych
- istniejąca granice działek
- projektowane osie dróg
- projektowany krawężnik
- projektowany krawężnik obniżony
- projektowane obrzeże

Investor	Urząd Gminy w Chrzypsku Wielkim ul. Główna 10, 44-500 Chrzypsko Wielkie NIP 787-17-89-738		
Jednostka Projektowa	Marcin Matytek ul. Komornicka 80 62-051 Wiry tel. 695 620 144		
Stadium	PROJEKT BUDOWLANO - WYKONAWCZY		
Temat	Budowa drogi i chodnika wraz z kanalizacją w Chrzypsku Wielkim (Lanów, Szamotuły i Orlądowej)		
Tytuł rysunku	Plan Sytuacyjny		
Branka	Drogowa		
Stanowisko	Imię i Nazwisko Numer uprawnień Pełnię		
Numer umowy	Data opracowania Status Nr rysunku		
Zp. 94.10/5/2006	06.2006	1:500	2.2