

Obręb: CHRZYPKO WIELKIE  
**Objekt: „OSIEDLE”**

Ks. Rob. 38/2005  
 Dz. zam. 392/2005  
 KERG. 644 - 9/2005

**Wykonawca:**  
 RYSZARD KARPIK  
 ul. M. Skłodowskiej 1d/2  
 64-500 Szamotuły, tel. M. Skłodowskiej 1d/2  


Szamotuły, dnia 5.08.2005r.


Skrzyżowanie kanału z DW 133 (ul. Sierakowska)  
 wykonać przebiegiem w rurze stalowej d=450mm I=22,00m

D-00 D-01 kanał "A" 400 I=7,25 I=0,4%  
 D-03 D-04 kanał "A" 400 I=12,94 I=1,0%

**CHRZYPKO CENTRUM**  

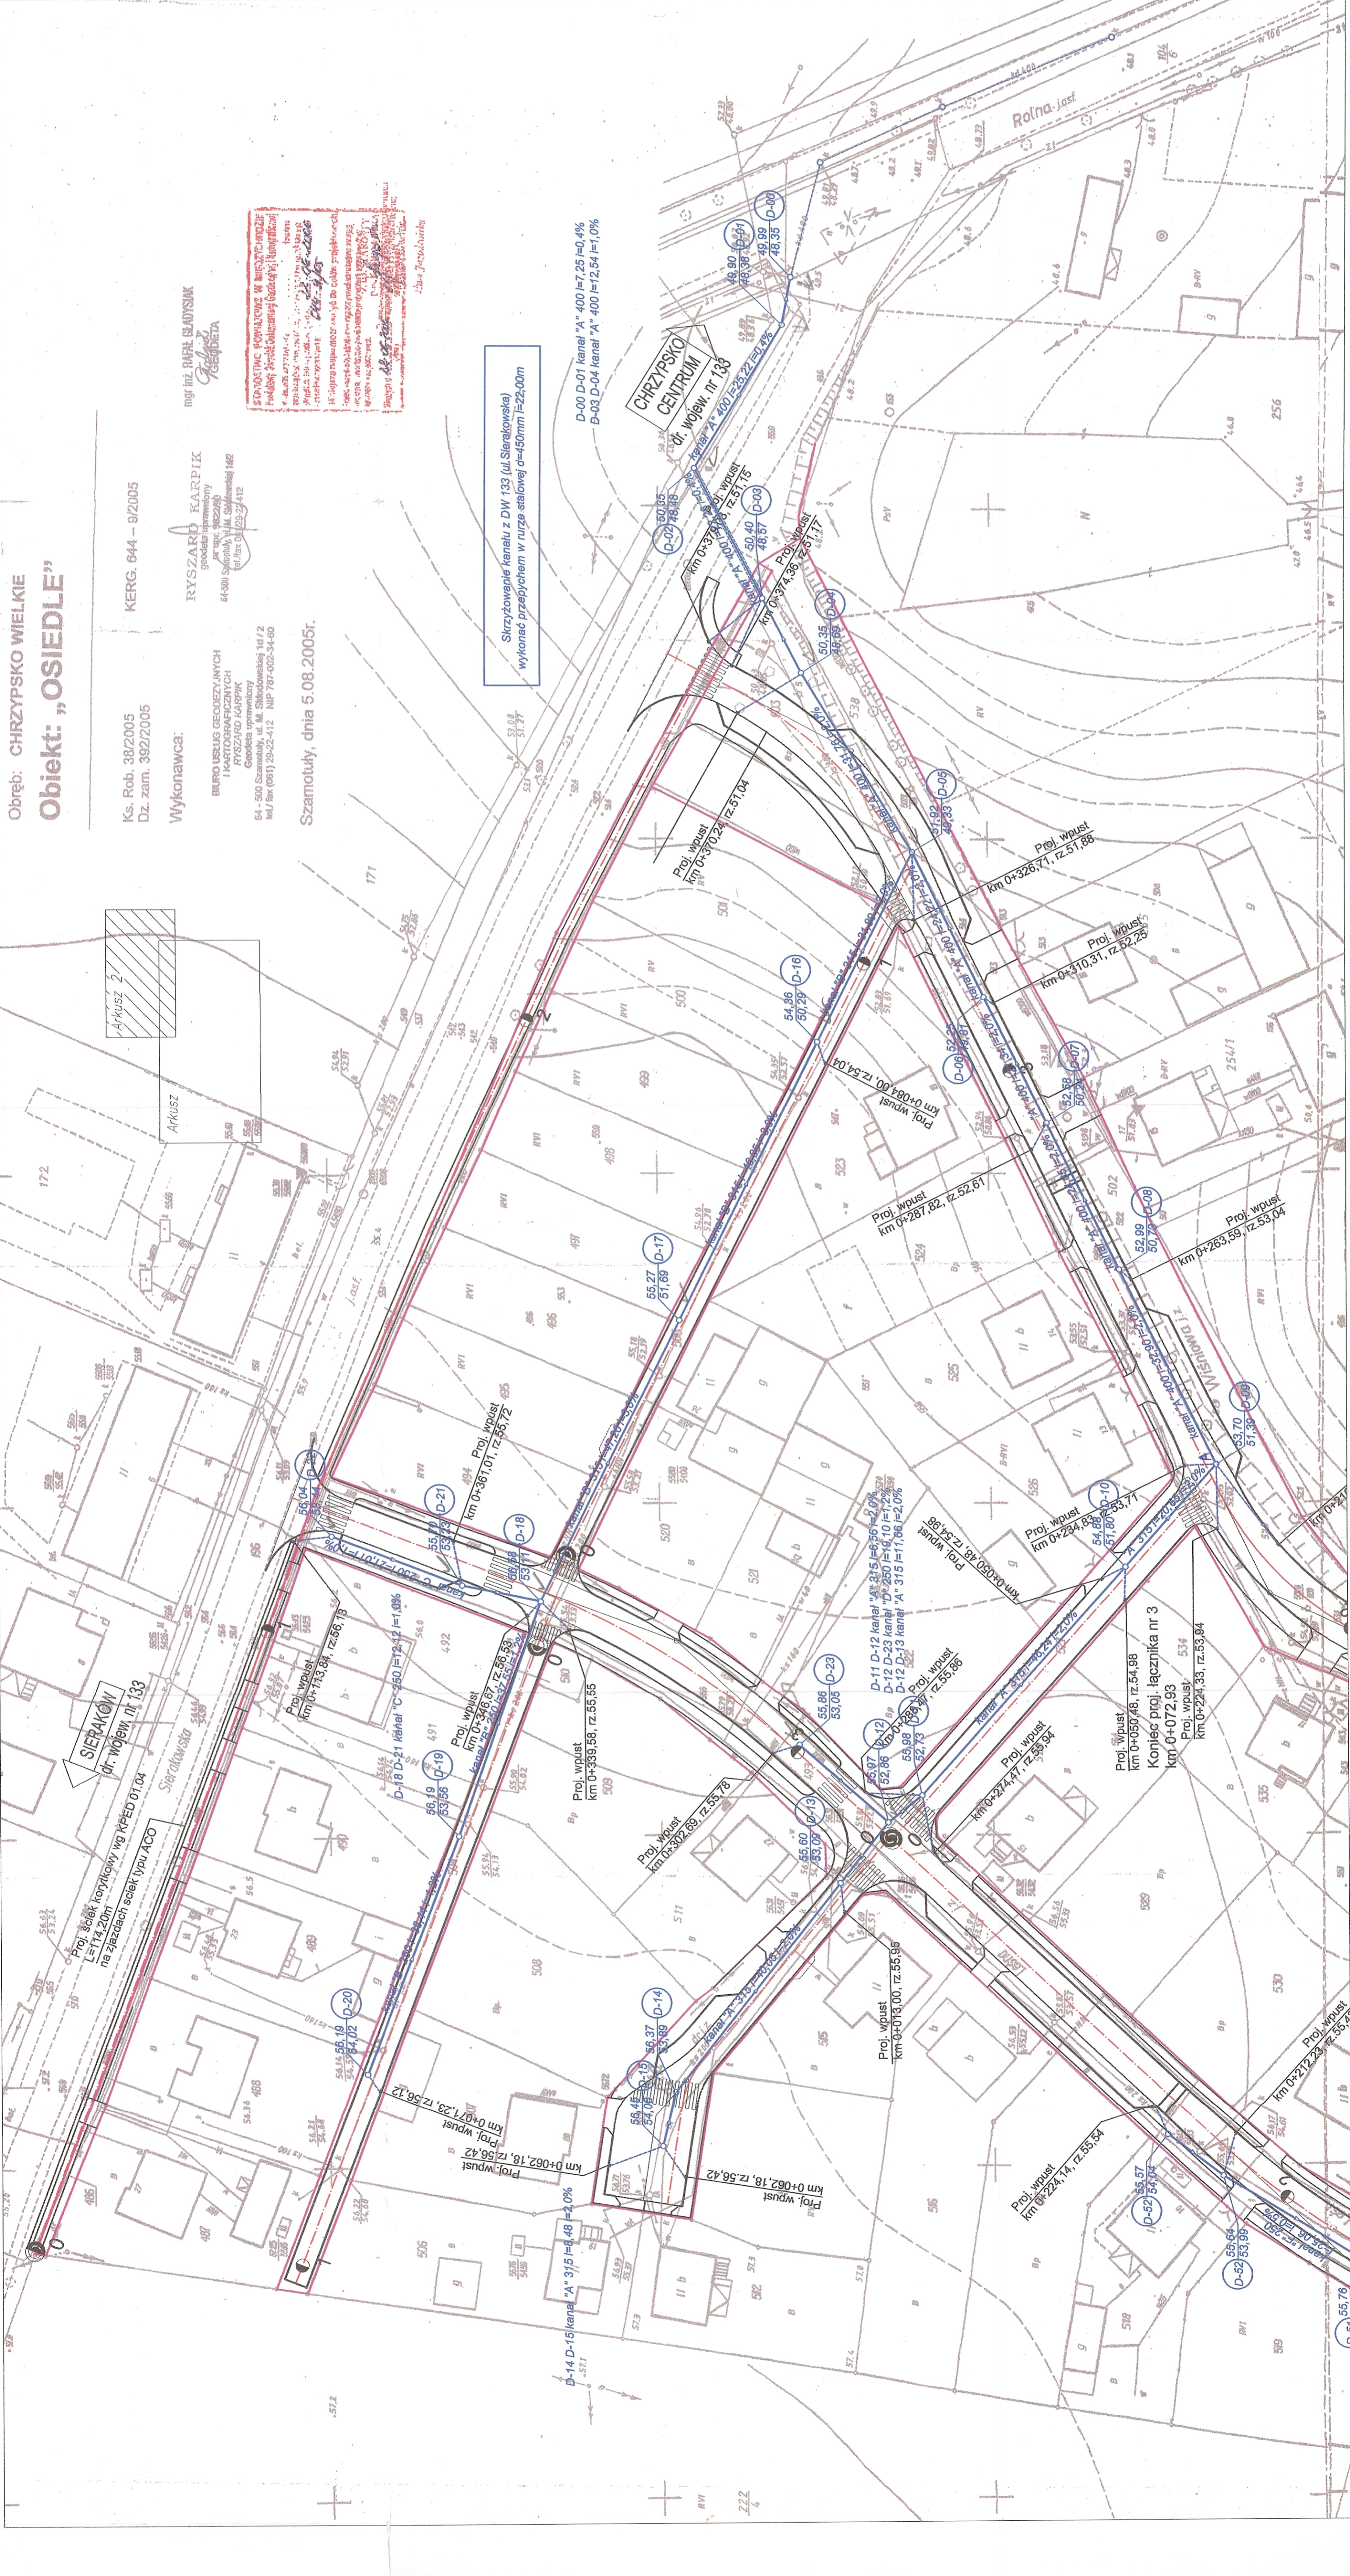

**Legenda**

- istniejące granice działek
- projektowane osie dróg
- projektowany krawężnik
- projektowany krawężnik obniżony
- projektowane obrzeże
- projektowana kanalizacja deszczowa
- projektowany przykanalik

Investor	Urząd Gminy w Chrzypku Wielkim ul. Główna 15 64-412 Chrzypko Wielkie tel./fax 061/2951011 NIP 787-17-89-738
Jednostka Projektowa	Anna Guma ul. Plac Zielony 6/3 62-004 Czerwonak
Stadium	<b>PROJEKT BUDOWLANO - WYKONAWCZY</b>
Temat	Budowa dróg i chodników wraz z kanalizacją (Główną, Wyludową, Lesnej, Sierakowskiej i Ostledej)
Tytuł rysunku	Plan Sytuacyjny
Brzoza	Kanalizacja deszczowa
Skala	1:500
Data opracowania	06.2006
Nr rysunku	1.2