


## ETAP -2 ZADANIE 1

**OZNACZENIA :**

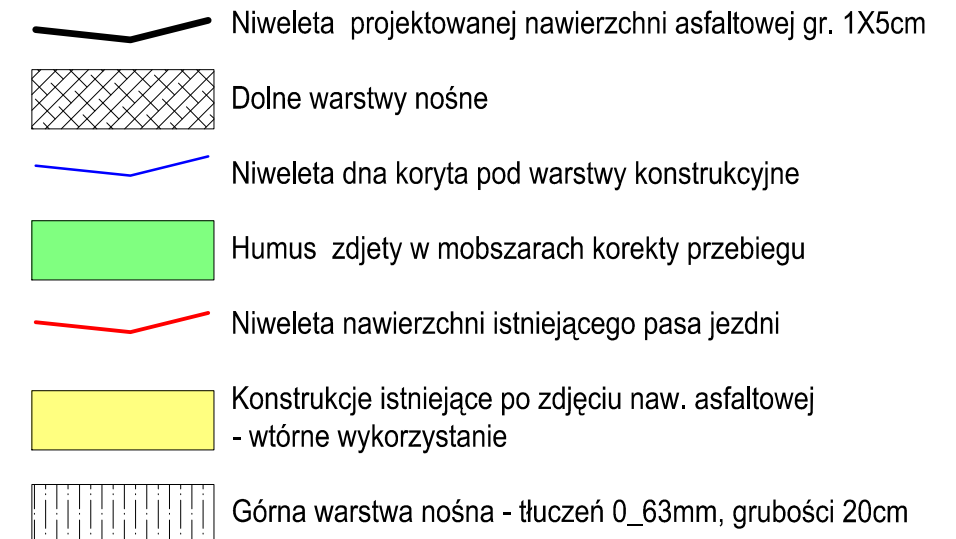


**BILANS MAS ZIEMNYCH:**

- |    |  |                      |                         |
|----|--|----------------------|-------------------------|
| 1. | Urobek mas z rozbiórki poprzec frezowanie                                      | - 459,5m x 0,04m x 2 | - 77,20m <sup>3</sup>   |
| 2. | Masy ziemne z rozbiórki istniejącej konstrukcji na grubości 16cm i szer.5,0m:  |                      | - 107,88m <sup>3</sup>  |
| 3. | Humus zebrany do głębokości -0,2m : 50,08 + 169,5 + 269,5 + 88,1m <sup>3</sup> |                      | - 577,15m <sup>3</sup>  |
| 4. | Uzupełnienie niedoboru mas ziemnych piaskiem dowożony ; łącznie ;              |                      | - 1210,30m <sup>3</sup> |

**UWAGA:**

Rzeczywista długość odcinka w zakresie zadania nr1 uwzględniając pofaldowanie wynosi 459,5mb

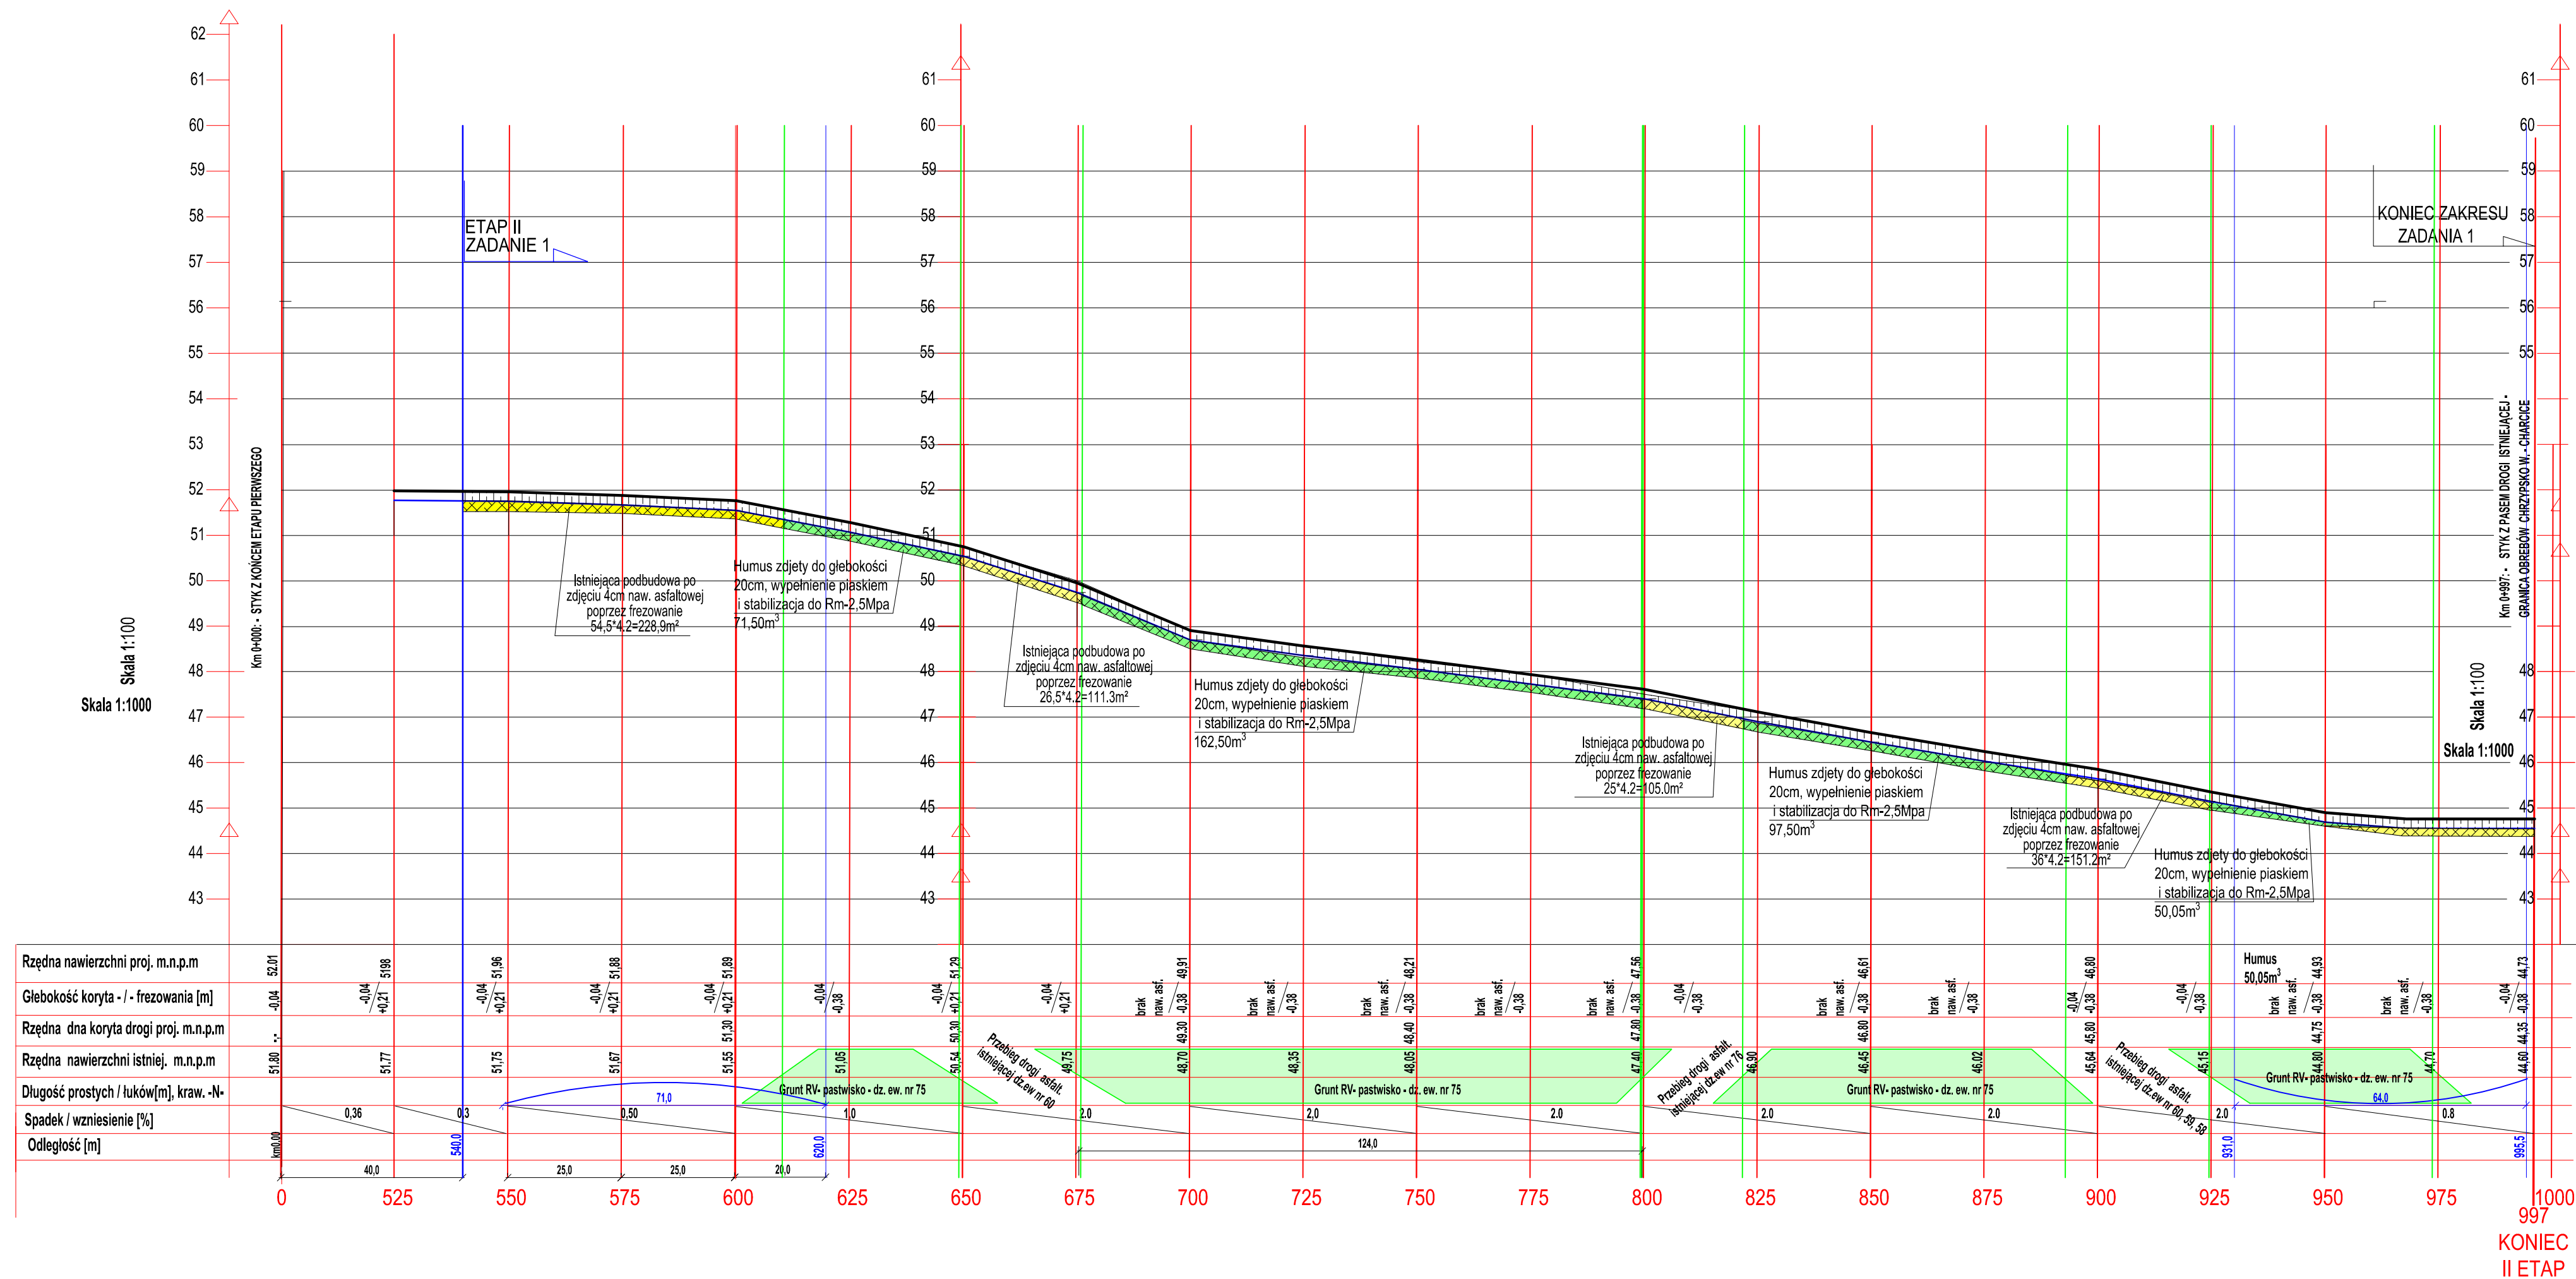

<p style="text-align: center;"><b>Biurow Obsługi Inwestycji</b>  <b>"KONCEPT" Kazimierz Walczak</b>          ul. Pleszawska 51, 63-720 Koźmin Wlkp., tel. 803 796 531</p>	
Inwestor:	<p style="text-align: center;"><b>Gmina Chrzypsko Wielkie</b>          ul. Główna 15, 64-420 Chrzypsko Wielkie</p>
Zadanie:	Przebudowa ulicy Polnej w Chrzypsku Wielkim - Etap -II
Adres:	<b>Chrzypsko W., dz.e. nr 75, 61, 76, 58, 59, 60</b>
Studium:	<b>Projekt budowlany/-/ wykonawczy</b>
Temat:	<b>Profil podłużny w osi jezdni asfaltowej- ETAP-2. ZADANIE 1</b>
Projektował:	<b>Wiesław Kosteńkiewicz upr. proj. 1760/94/Lo</b>
Opracował:	<b>Tobiasz Walczak KPZ 324</b>
Sprawdził:	<b>Przemysław Konopski, LOD/0001/POOK/04:</b>
<p><b>23.08.2020r. Skala 1 : 100/1000</b>      <b>Nr rys: 3B</b></p>	